


GRAFIČNI DEL

Kazalo vsebine

1. Izsek iz grafičnega načrta kartografskega dela prostorskega plana s prikazom lege prostorske ureditve, M 1:1000,
2. Območje OPPN z obstoječim parcelnim stanjem, M 1:500,
3. Prikaz vplivov in povezav s sosednjimi območji, M 1:5000,
4. Ureditvena situacija, M 1:500,
 - 4.1 Ureditvena situacija – prerezi terena, M 1:500,
 - 4.2 Ureditvena situacija – prerezi terena, M 1:500,
- 5.1 Prikaz ureditev glede poteka omrežij in priključevanja objektov na gospodarsko javno infrastrukturo ter grajeno javno dobro, M 1:500,
- 5.2 Prikaz ureditev glede poteka omrežij in priključevanja objektov na gospodarsko javno infrastrukturo ter grajeno javno dobro, M 1:750,
6. Prikaz ureditev potrebnih za obrambo ter varstvo pred naravnimi in drugimi nesrečami, vključno z varstvom pred požarom ter varovanje okolja, M 1:500,
7. Načrt predloga parcelacije, M 1:500.

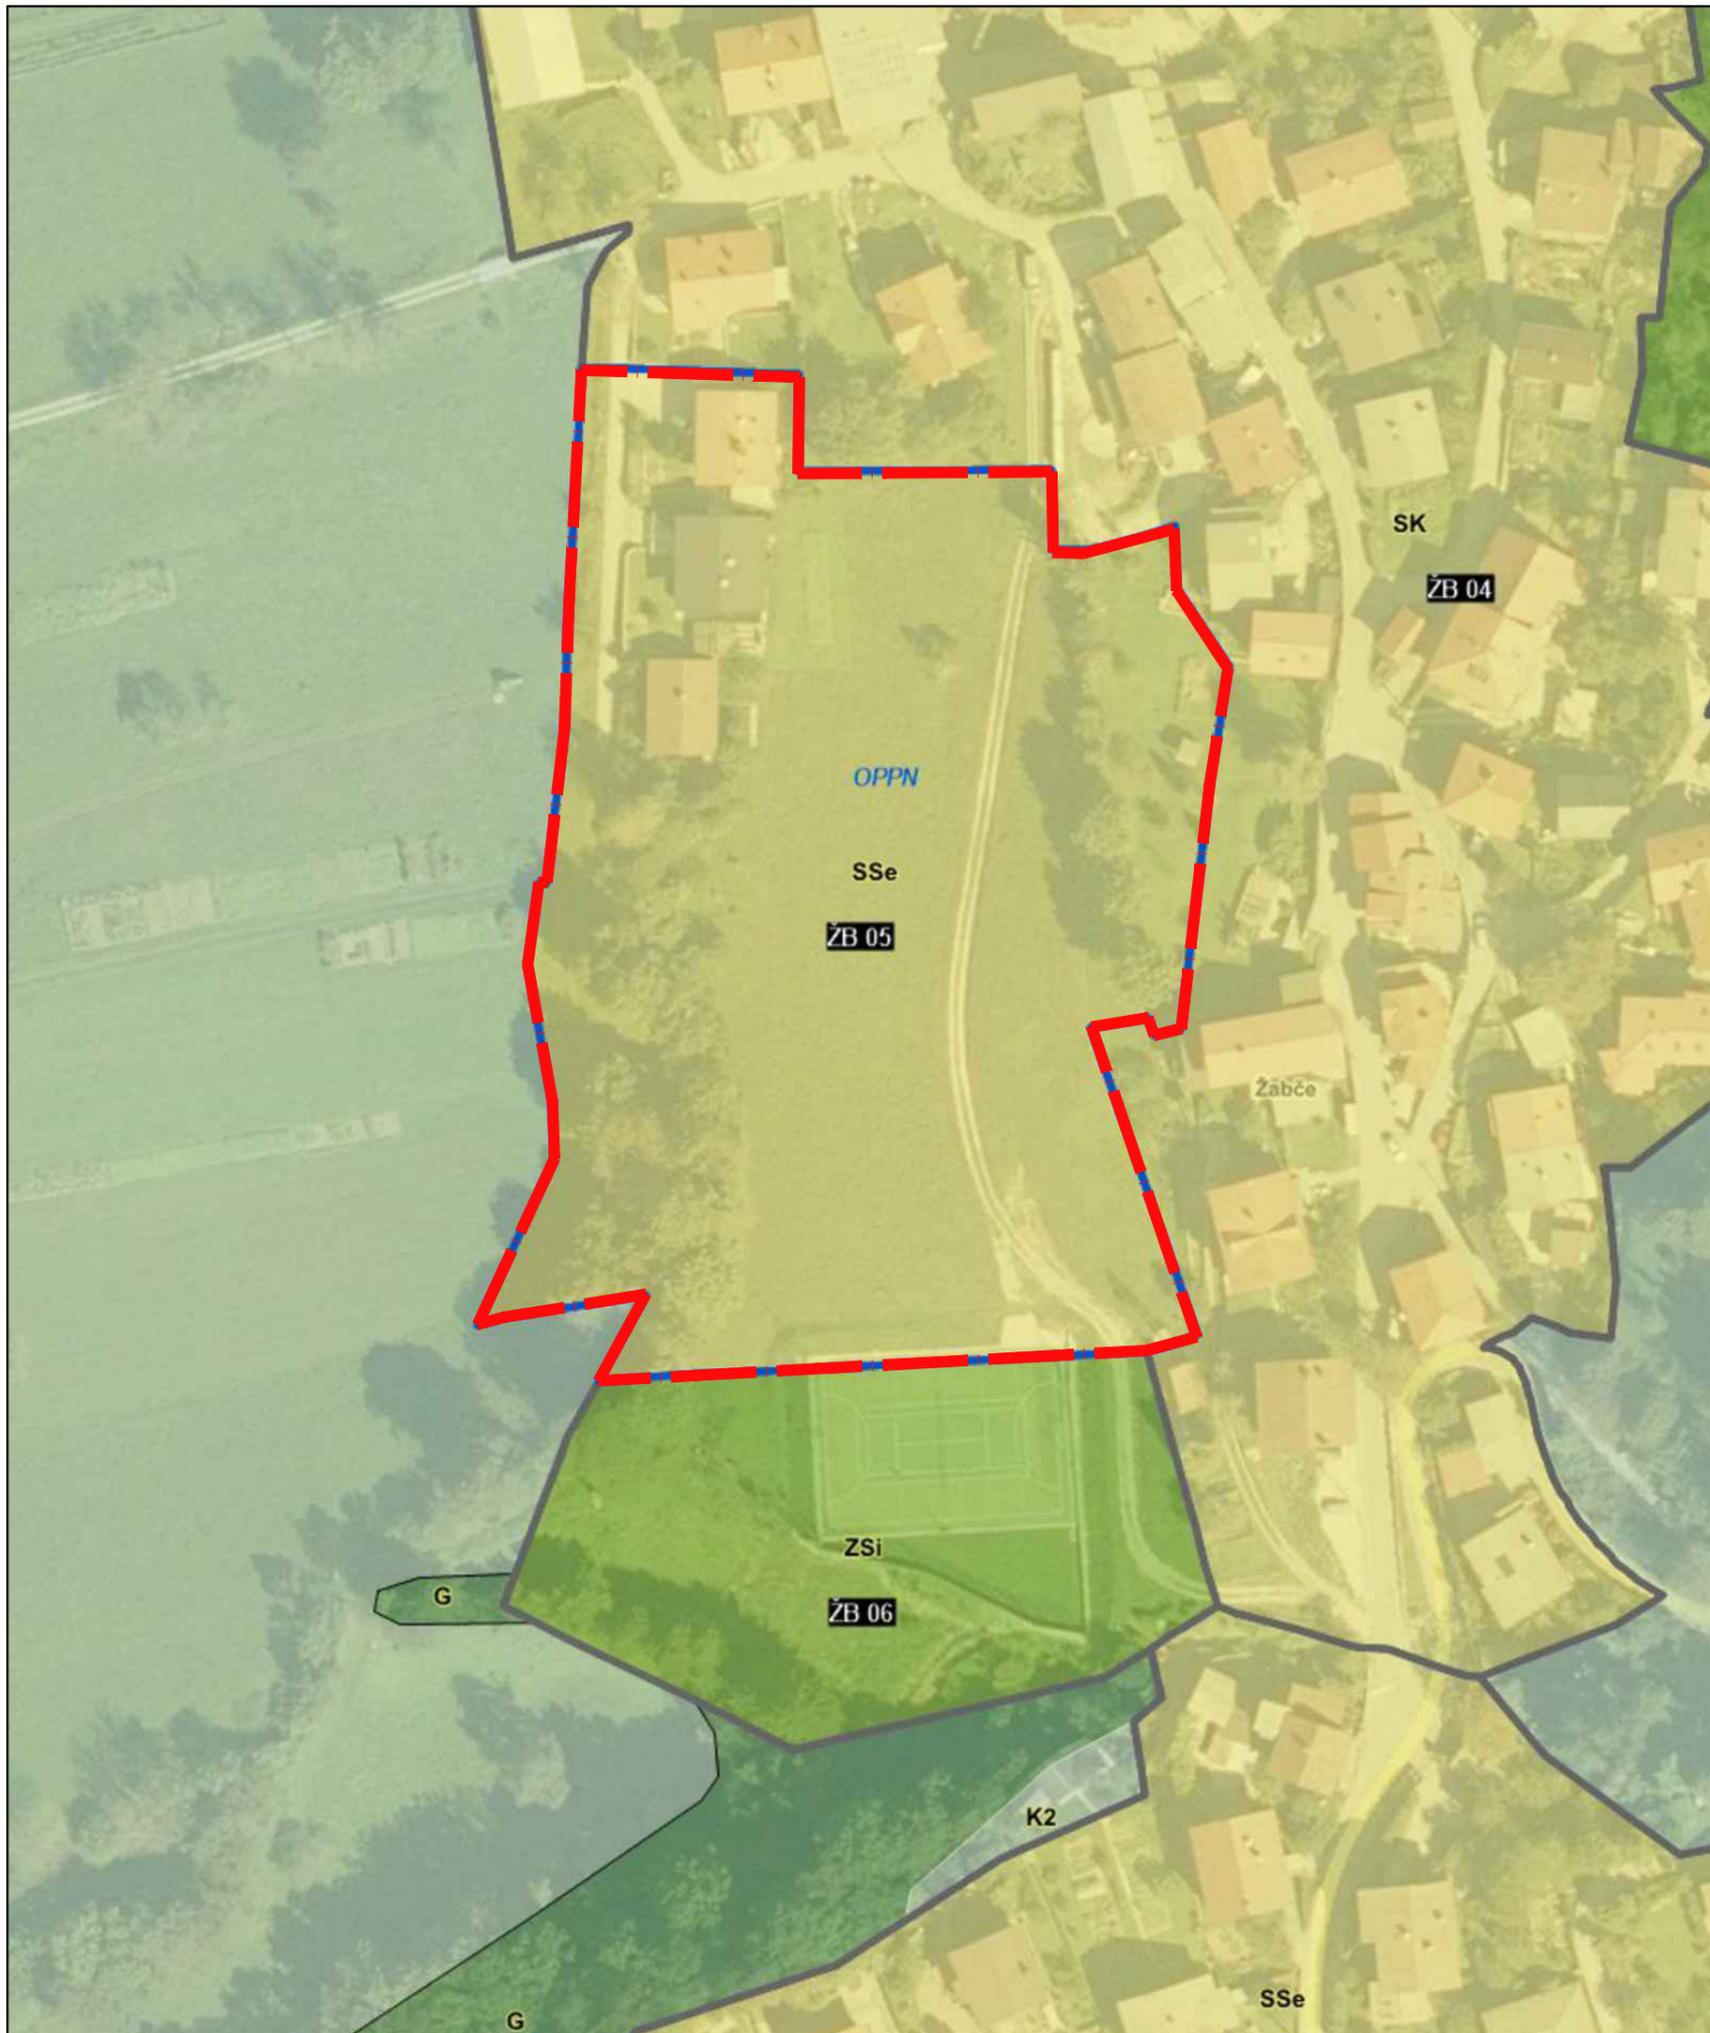

LEGENDA:

OPN - Namenska raba (kartografski del)

- S - Območja stanovanj (SS, SB, SK, SP)
- C - Območja centralnih dejavnosti (CU, CD)
- I - Območja proizvodnih dejavnosti (IP, IG, IK)
- B - Posebna območja (BT, BD, BC)
- Z - Območja zelenih površin (ZS, ZP, ZV, ZD, ZK)
- P - Območja prometne infr. (PC, PŽ, PL, PO)
- Območja ostale infrastrukture (T, E, O)
- A - Površine razpršene poselitve
- Kmetijska zemljišča (K1, K2)
- Gozdna zemljišča
- Površinske vode (VC, VM)
- VI - Območja vodne infrastrukture
- L - Območja mineralnih surovin (LN, LP)
- f - Območja za potrebe obrambe zunaj naselij
- Območja za potrebe varstva pred naravnimi in drugimi nesrečami

območje OPPN



IB STUDIO, d.o.o.
Kampel 114
6000 Koper - Capodistria

Odgovorni vodja naloge:
mag. Manuela Varljen, univ.dipl.inž.arh. ZAPS 1177 A

Pripravila:
Maša Širca, abs.arh., Maja Šuran, mag.inž.arh.

Naročnik:
OBČINA TOLMIN
Ulica padlih borcev 2
5220 Tolmin

Naziv naloge:
OPPN stanovanjska zazidava Žabče

Identifikacijska številka: 2316


Št. naloge:
53/19

Datum:
avgust 2023

Vsebina risbe:
Izsek iz plana s prikazom lege prostorske ureditve

Št. lista:
1

Merilo:
1:1000

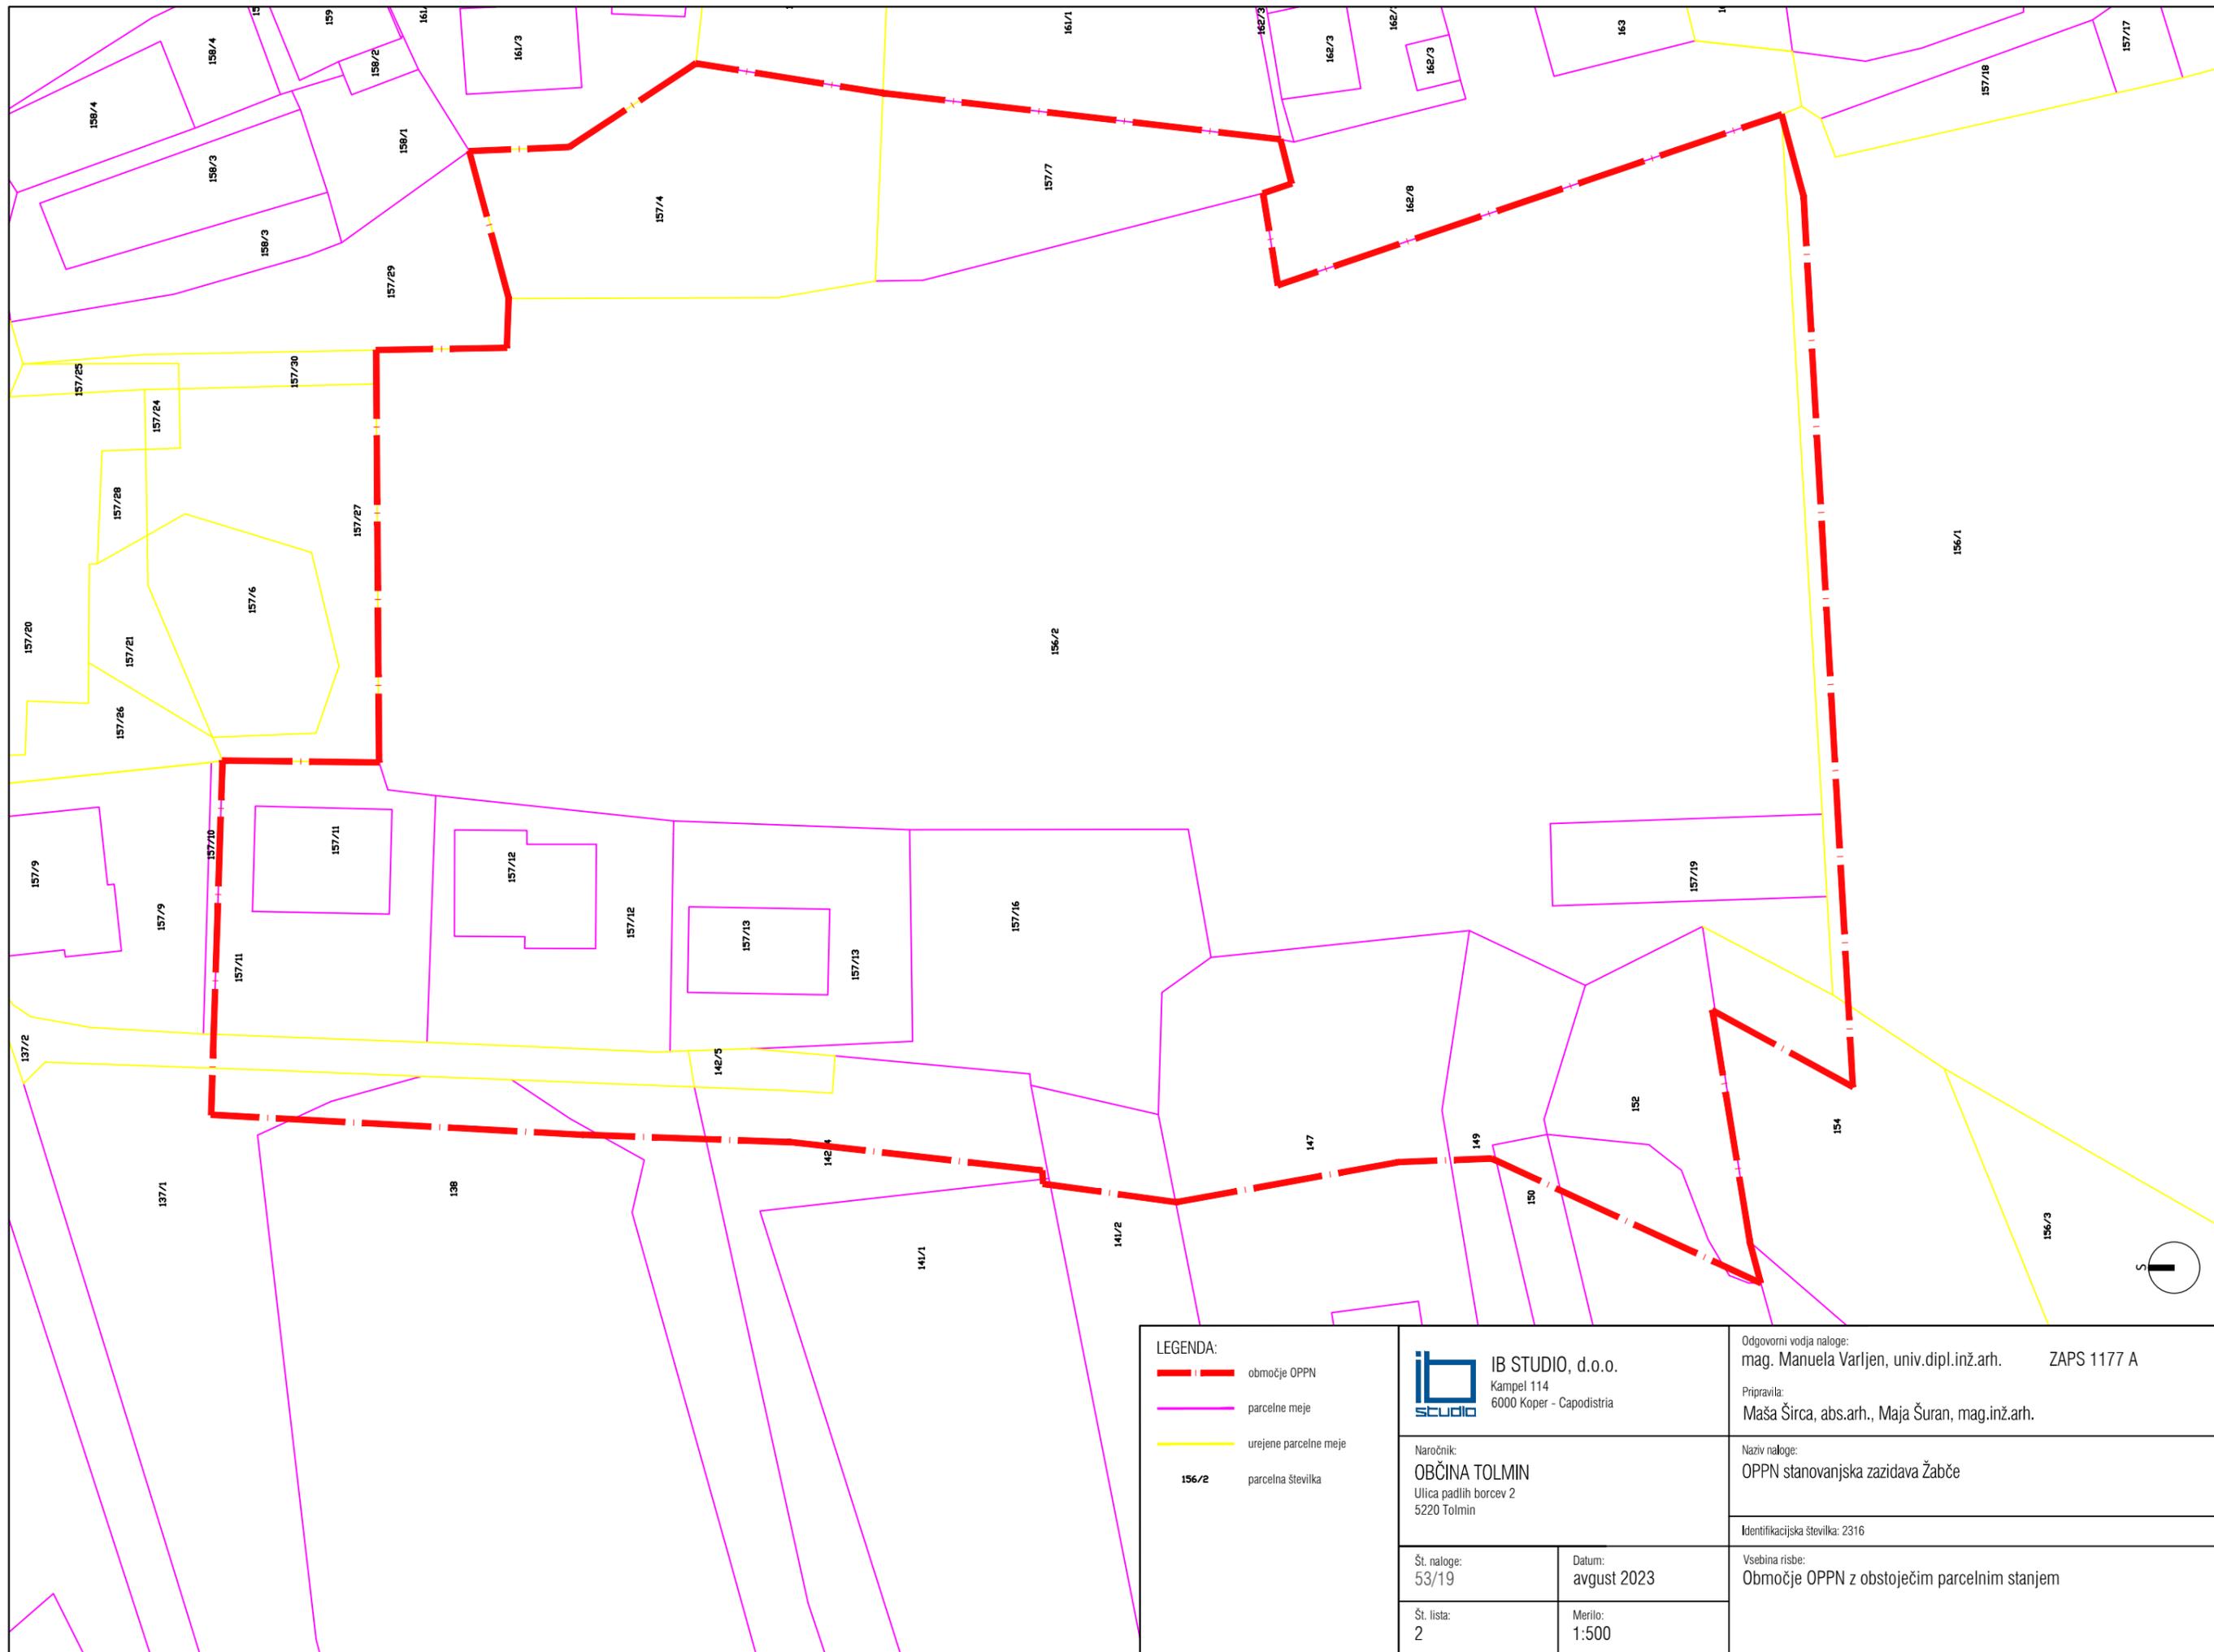

LEGENDA:

	območje OPPN
	parcelne meje
	urejene parcelne meje
	parcelna številka



IB STUDIO, d.o.o.
 Kampel 114
 6000 Koper - Capodistria

Odgovorni vodja naloge:
 mag. Manuela Varljen, univ.dipl.inž.arh. ZAPS 1177 A

Pripravila:
 Maša Širca, abs.arh., Maja Šuran, mag.inž.arh.

Naročnik:
OBČINA TOLMIN
 Ulica padlih borcev 2
 5220 Tolmin

Naziv naloge:
 OPPN stanovanjska zazidava Žabče

Identifikacijska številka: 2316


Št. naloge:
 53/19

Datum:
 avgust 2023

Vsebina risbe:
 Območje OPPN z obstoječim parcelnim stanjem

Št. lista:
 2

Merilo:
 1:500

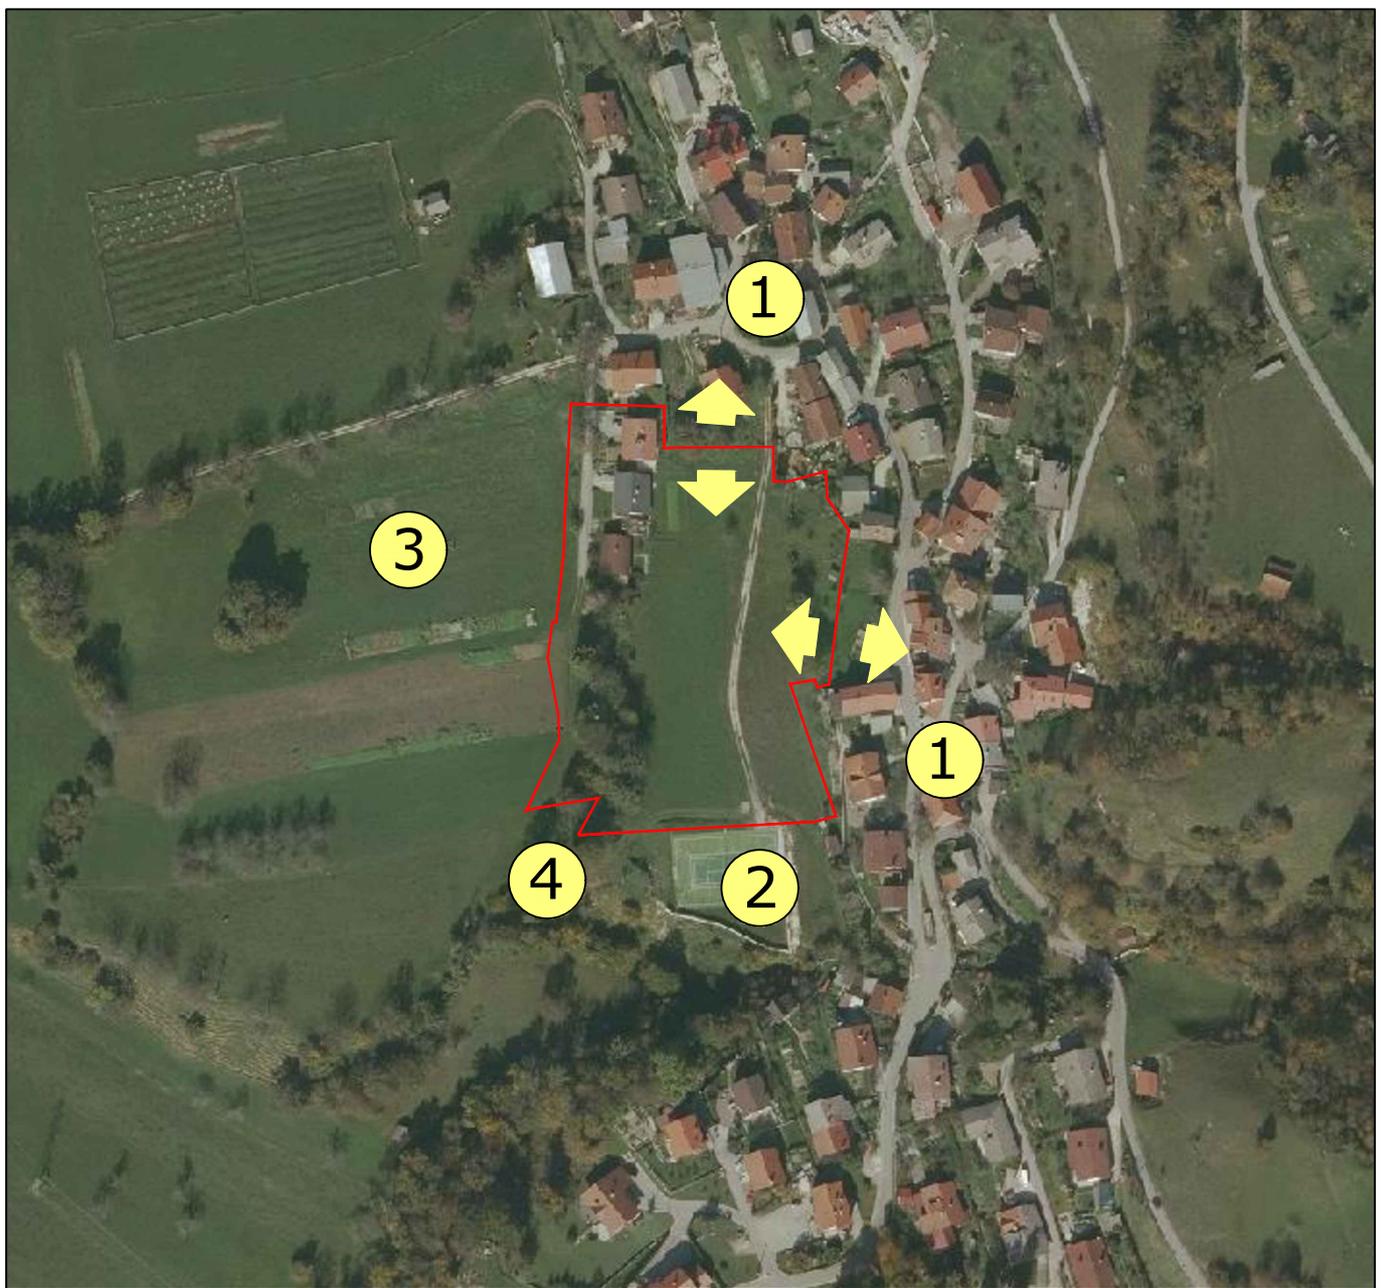

LEGENDA:

- območje OPPN
- ① obstoječe naselje Žabče
- ② nogometno igrišče
- ③ kmetijska zemljišča
- ④ gozdna zemljišča
- vplivi, povezave

<p>IB STUDIO, d.o.o. Kampel 114 6000 Koper - Capodistria</p>	<p>Odgovorni vodja naloge: mag. Manuela Varljen, univ.dipl.inž.arh. ZAPS 1177 A</p> <p>Prilavila: Maša Širca, abs.arh., Maja Šuran, mag.inž.arh.</p>
<p>Naročnik: OBČINA TOLMIN Ulica padlih borcev 2 5220 Tolmin</p>	<p>Naziv naloge: OPPN stanovanjska zazidava Žabče</p> <p>Identifikacijska številka: 2316</p>
<p>Št. naloge: 53/19</p>	<p>Datum: avgust 2023</p>
<p>Št. lista: 3</p>	<p>Merilo: 1:5000</p>
<p>Vsebina risbe: Prikaz vplivov in povezav s sosednjimi območji</p>	







LEGENDA:

	območje OPPN		tlakovane površine
	parcelne meje		minimalni odmik od parcelne meje
	uvoz na parcelo		
	predvideni objekti		
	obstoječi objekti		
	utrjene površine		
	prometne površine - predvidene		
	zelene površine		

IB STUDIO, d.o.o. Kampel 114 6000 Koper - Capodistria	
Naročnik: OBČINA TOLMIN Ulica padlih borcev 2 5220 Tolmin	
Št. naloge: 53/19	Datum: avgust 2023
Št. lista: 4	Merilo: 1:500

Odgovorni vodja naloge: mag. Manuela Varljen, univ.dipl.inž.arh. ZAPS 1177 A
Pripravila: Maša Širca, abs.arh., Maja Šuran, mag.inž.arh.
Naziv naloge: OPPN stanovanjska zazidava Žabče
Identifikacijska številka: 2316
Vsebina risbe: Ureditvena situacija

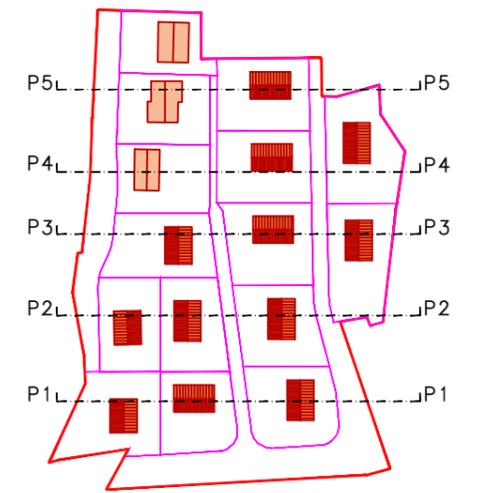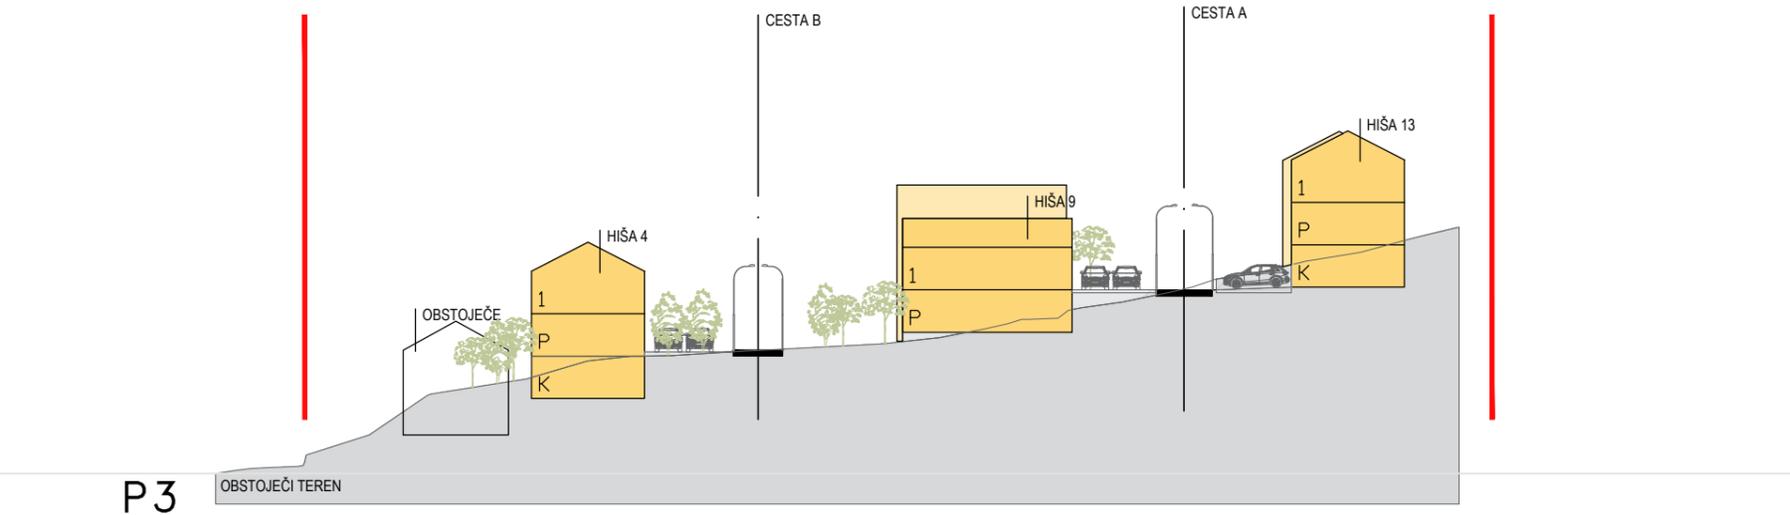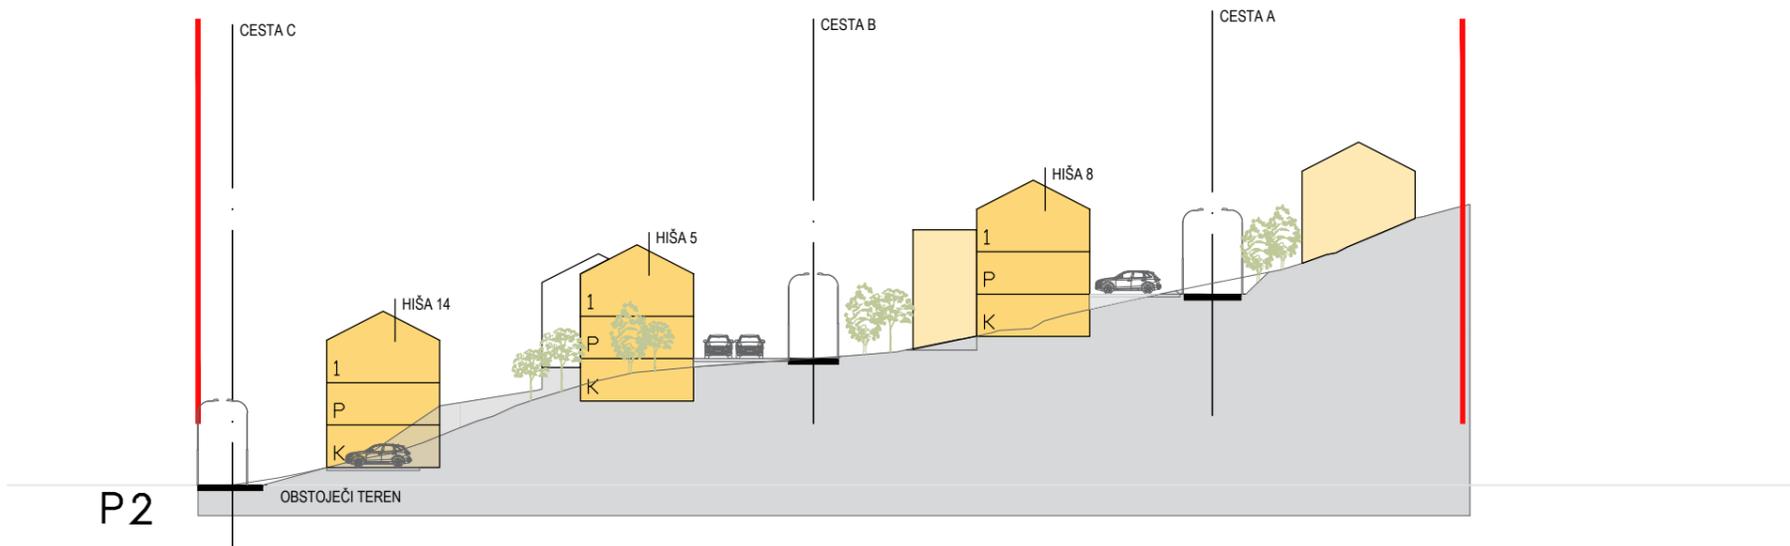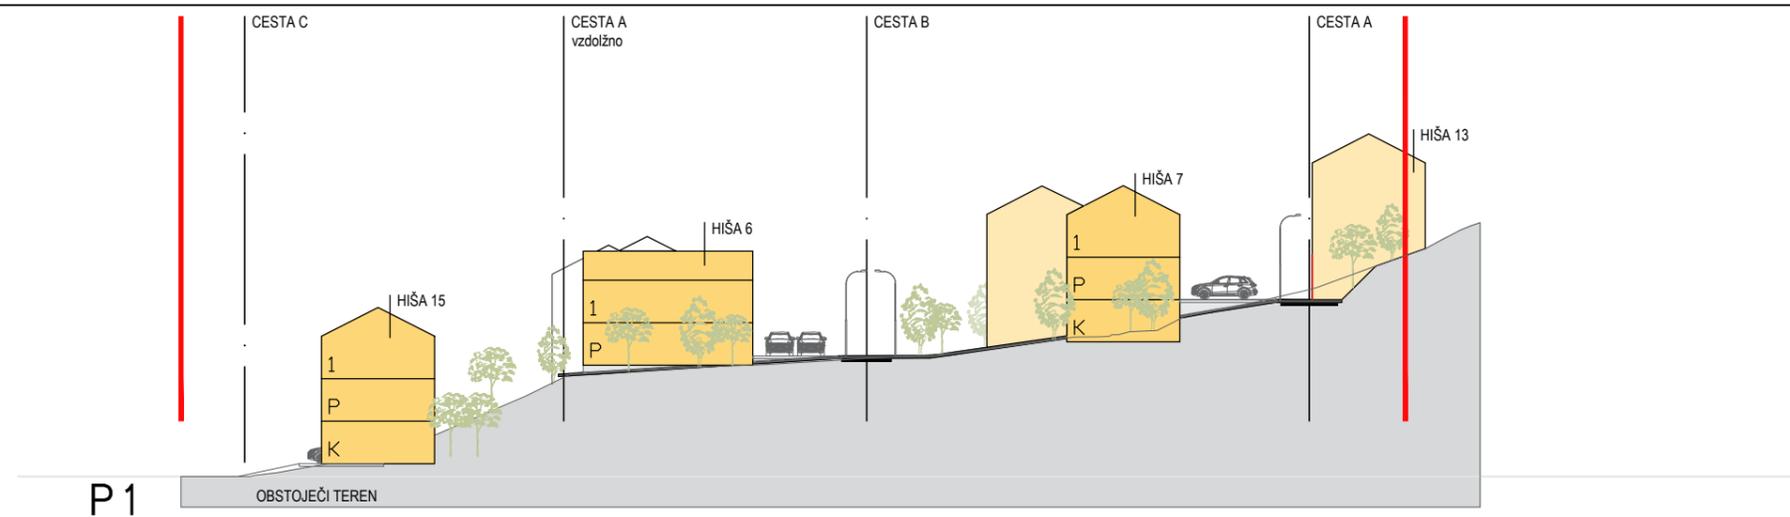

- LEGENDA:**
- meje OPPN
 - parcelne meje
 - predvideni objekti
 - obstoječi objekti

IB STUDIO, d.o.o.
 Kampel 114
 6000 Koper - Capodistria

Naročnik:
OBČINA TOLMIN
 Ulica padlih borcev 2
 5220 Tolmin

Št. naloge:
 53/19

Št. lista:
 4.1

Datum:
 avgust 2023

Merilo:
 1:500




Odgovorni vodja naloge:
 mag. Manuela Varljen, univ.dipl.inž.arh. ZAPS 1177 A

Priprava:
 Maša Širca, abs.arh., Maja Šuran, mag.inž.arh.

Naziv naloge:
 OPPN stanovanjska zavidava Žabče

Identifikacijska številka: 2316

Vsebina risbe:
 Ureditvena situacija - prerezi terena

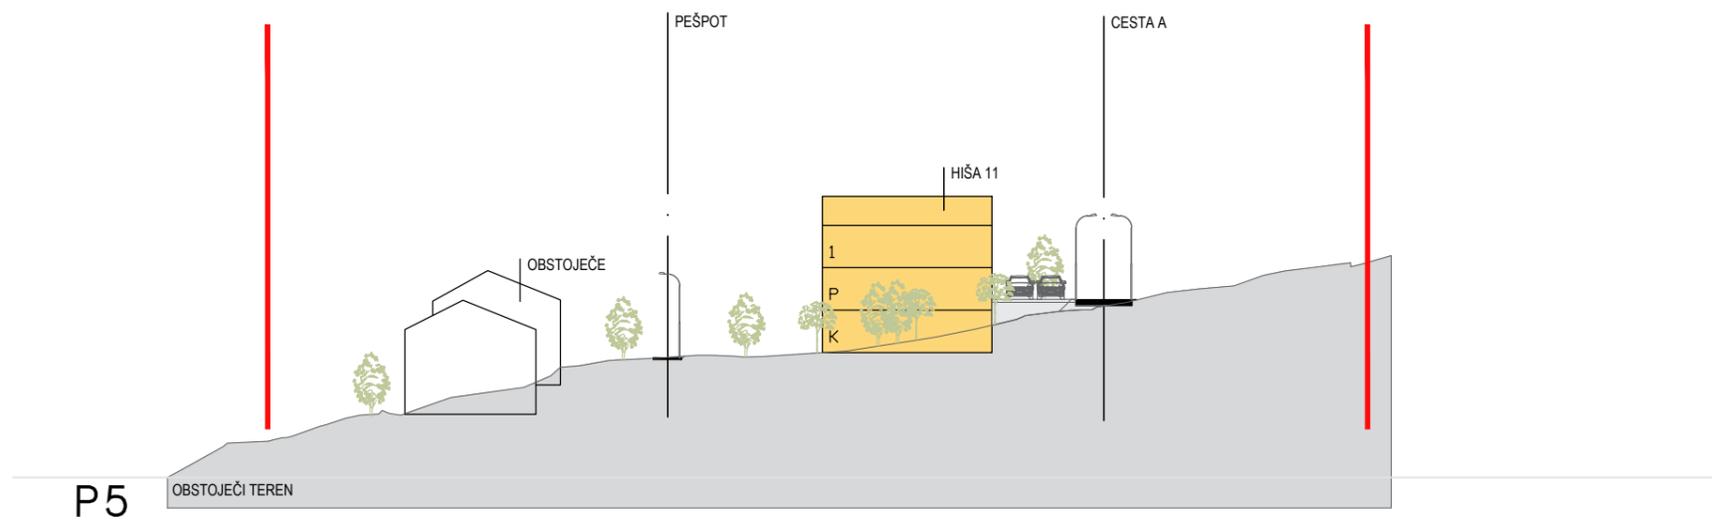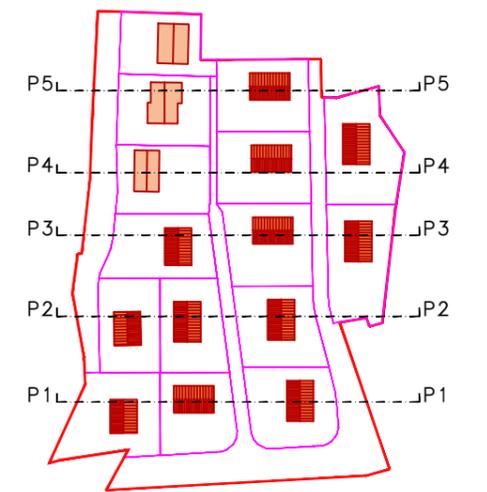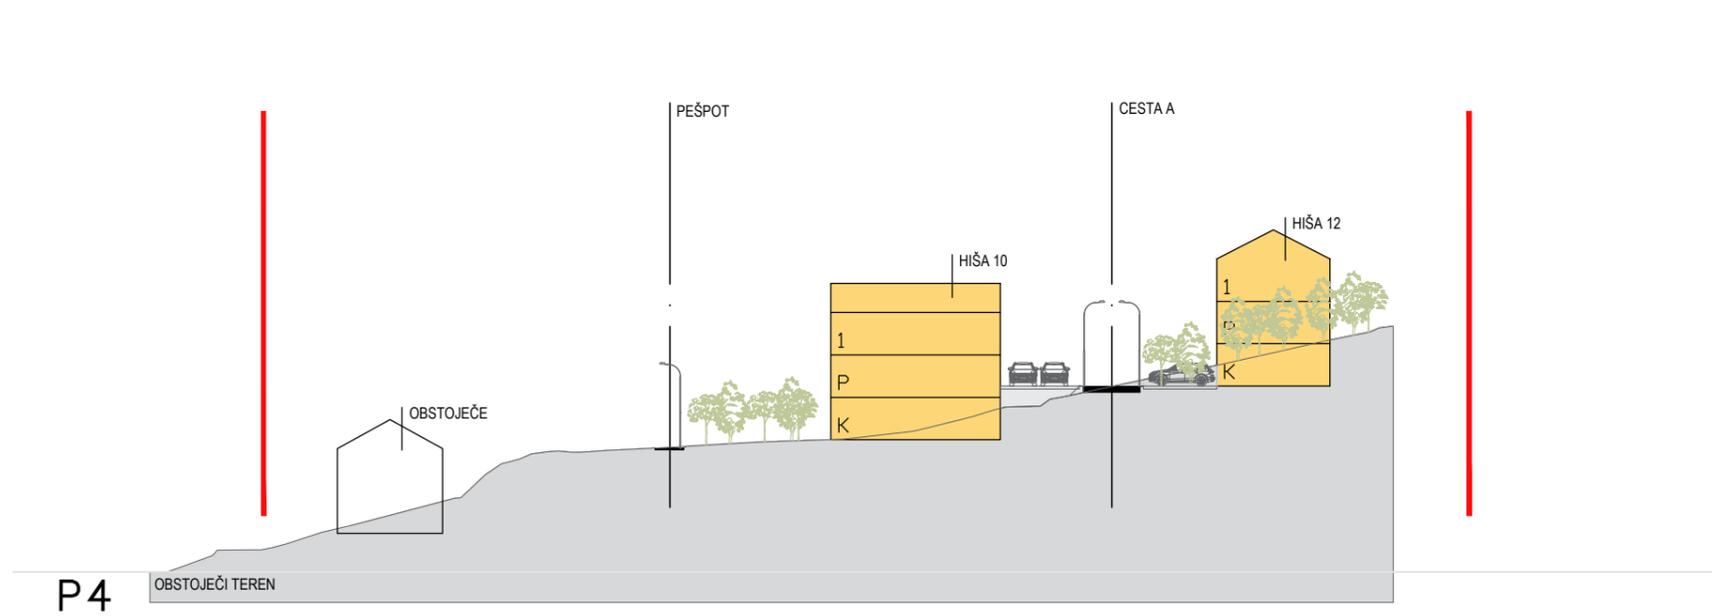

- LEGENDA:**
- meje OPPN
 - parcelne meje
 - predvideni objekti
 - obstoječi objekti

IB STUDIO, d.o.o.
 Kampel 114
 6000 Koper - Capodistria

Naročnik:
OBČINA TOLMIN
 Ulica padlih borcev 2
 5220 Tolmin

Št. naloge:
 53/19

Št. lista:
 4.2

Datum:
 avgust 2023

Merilo:
 1:500


Odgovorni vodja naloge:
 mag. Manuela Varljen, univ.dipl.inž.arh. ZAPS 1177 A

Pripravila:
 Maša Širca, abs.arh., Maja Šuran, mag.inž.arh.

Naziv naloge:
 OPPN stanovanjska zazidava Žabče

Identifikacijska številka: 2316

Vsebina risbe:
 Ureditvena situacija - prerezi terena

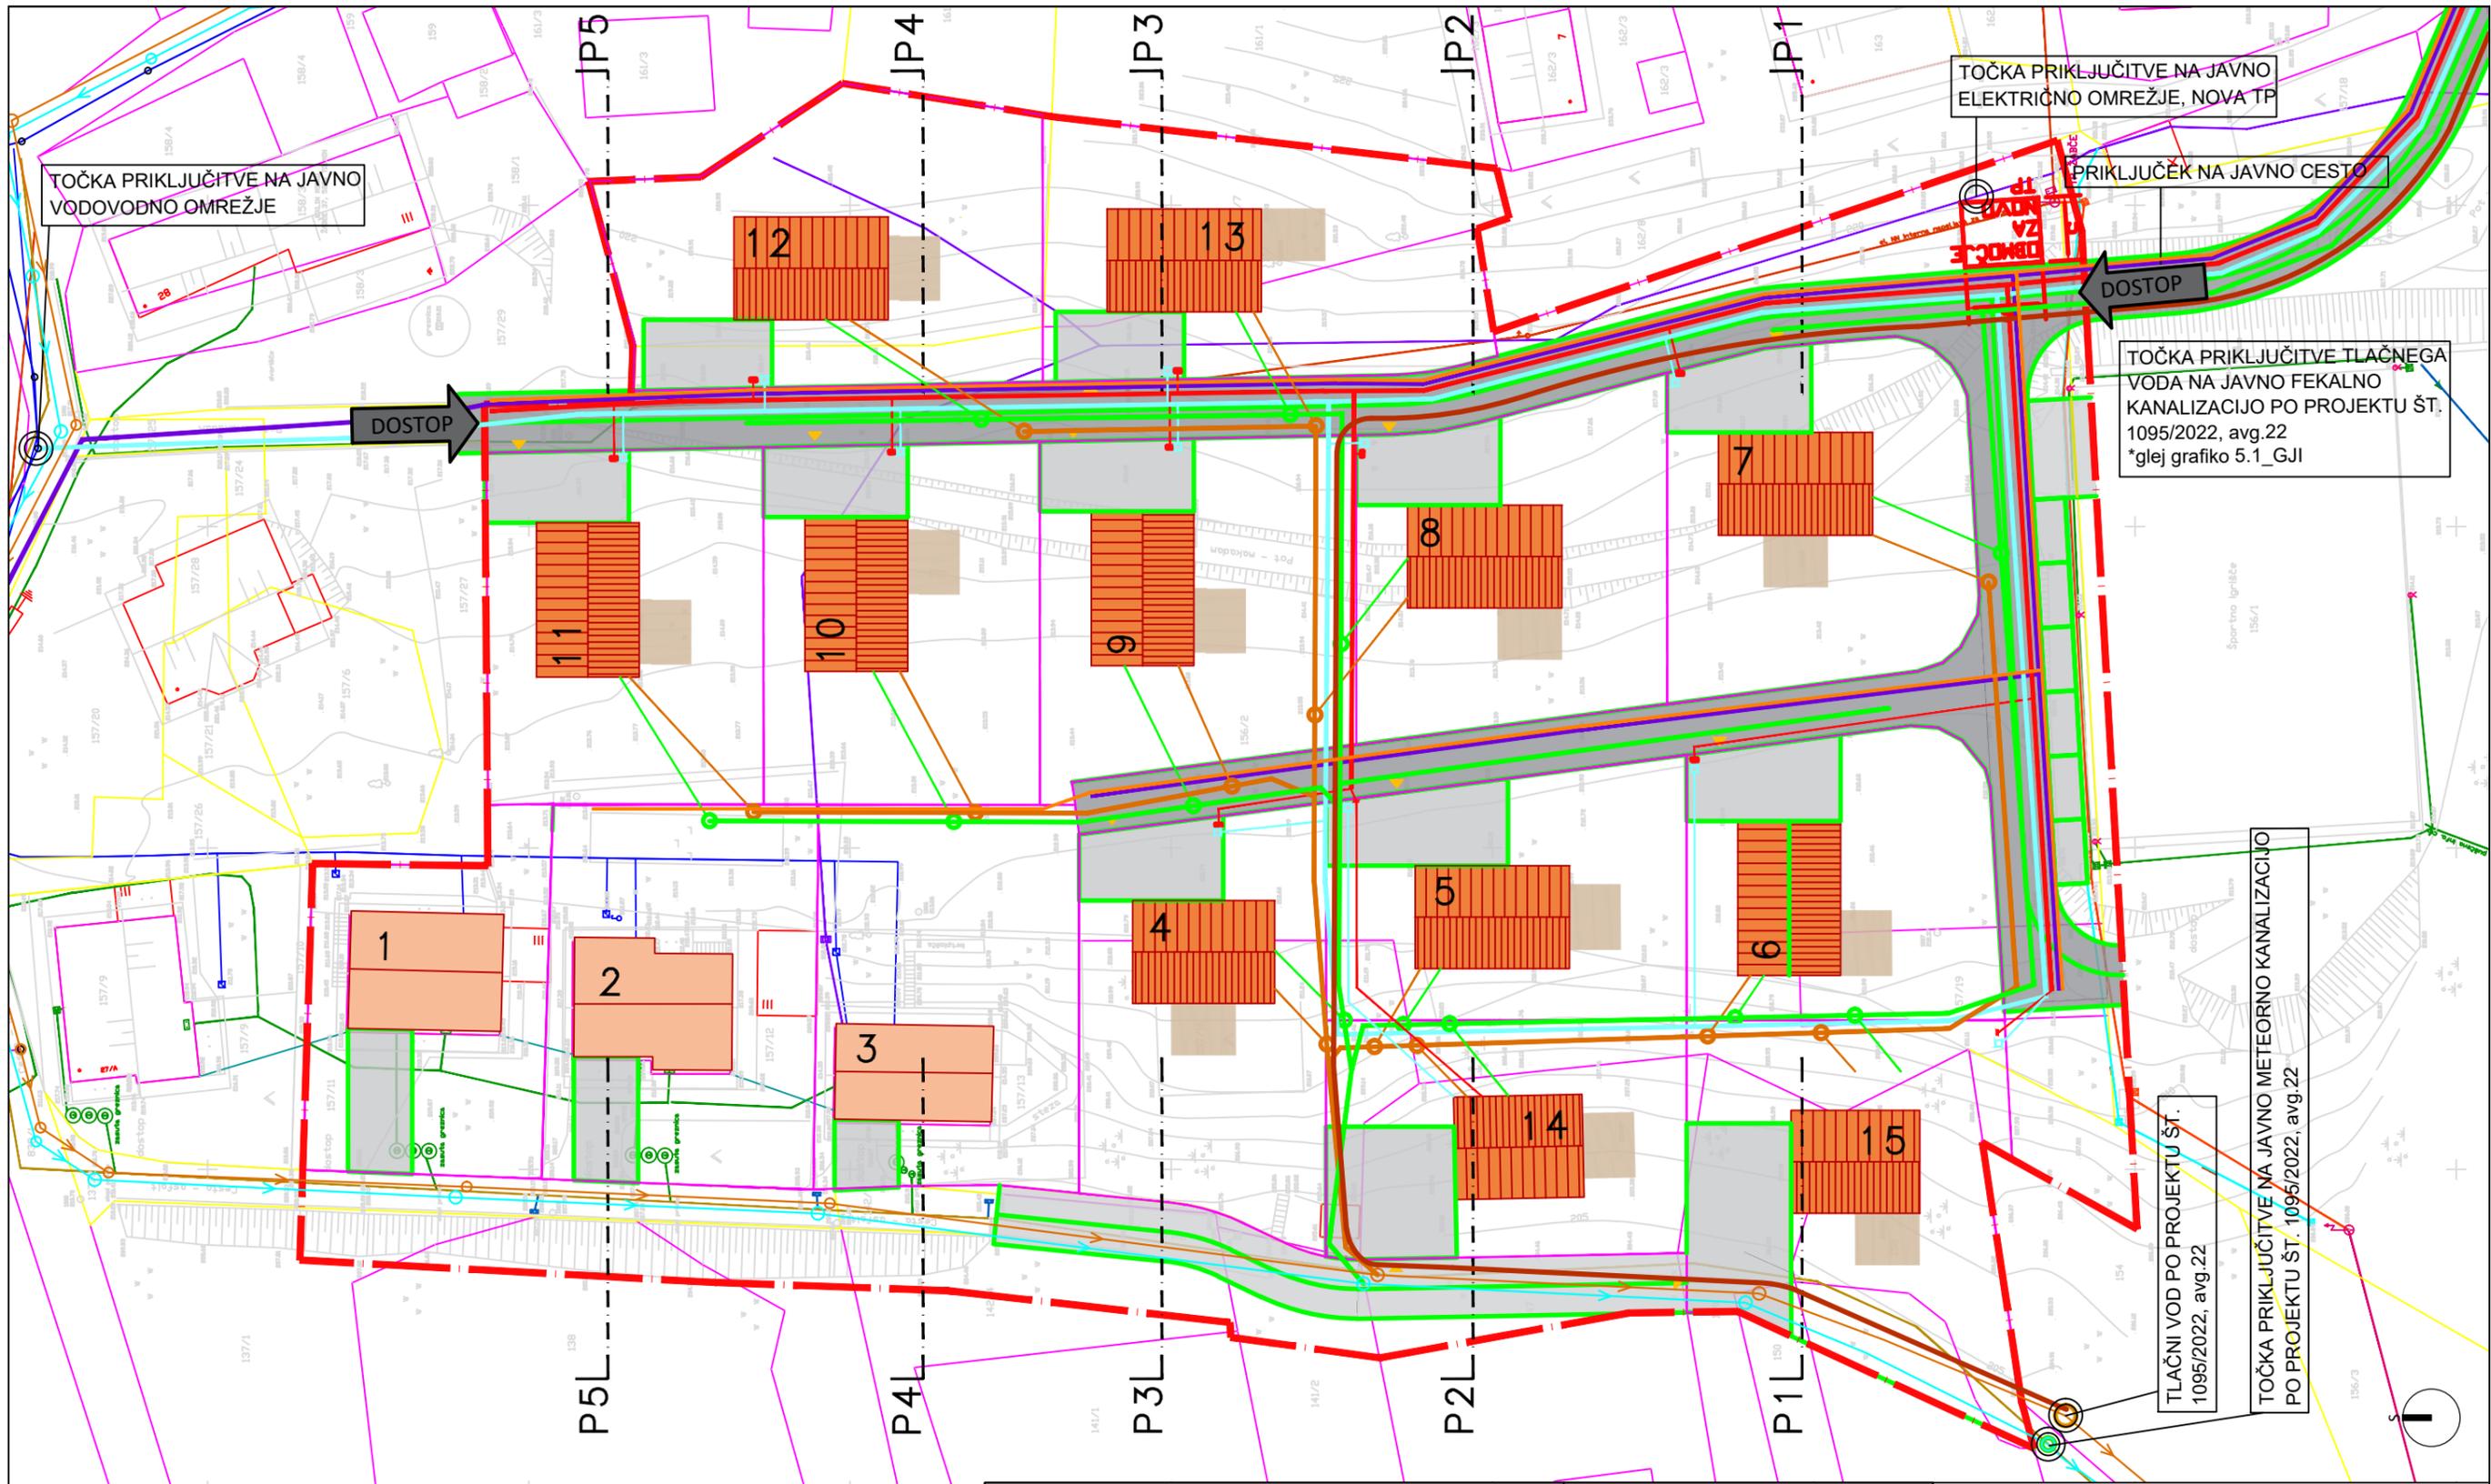

TOČKA PRIKLJUČITVE NA JAVNO VODOVODNO OMREŽJE

TOČKA PRIKLJUČITVE NA JAVNO ELEKTRIČNO OMREŽJE, NOVA TP

PRIKLJUČEK NA JAVNO CESTO

TOČKA PRIKLJUČITVE TLAČNEGA VODA NA JAVNO FEKALNO KANALIZACIJO PO PROJEKTU ŠT. 1095/2022, avg.22
*glej grafiko 5.1_GJI

TLAČNI VOD PO PROJEKTU ŠT. 1095/2022, avg.22

TOČKA PRIKLJUČITVE NA JAVNO METEORNO KANALIZACIJO PO PROJEKTU ŠT. 1095/2022, avg.22

LEGENDA:	
	območje OPPN
	parcelne meje
	uvoz na parcelo
	predvideni objekti
	obstoječi objekti
	utrjene površine
	prometne površine - predvidene
	zelene površine
	nova meteorna kanalizacija
	nova fekalna kanalizacija
	novi vodovod
	novi elektro vod
	novi vod javne razsvetljave
	novi fekalni tlačni vod
	obstoječi podzemni TK vod
	novi podzemni TK vod
	GJI po obstoječem projektu - vodovod
	- fekalna kanalizacija
	- meteorna kanalizacija

IB STUDIO, d.o.o.
Kampel 114
6000 Koper - Capodistria

Naročnik:
OBČINA TOLMIN
Ulica padlih borcev 2
5220 Tolmin

Št. naloge:
53/19

Datum:
avgust 2023

Št. lista:
5

Merilo:
1:500


Odgovorni vodja naloge:
mag. Manuela Varljen, univ.dipl.inž.arh. ZAPS 1177 A

Priprava:
Maša Širca, abs.arh., Maja Šuran, mag.inž.arh.

Naziv naloge:
OPPN stanovanjska zazidava Žabče

Identifikacijska številka: 2316

Vsebina risbe:
Prikaz poteka GJI in priključenja na GJD

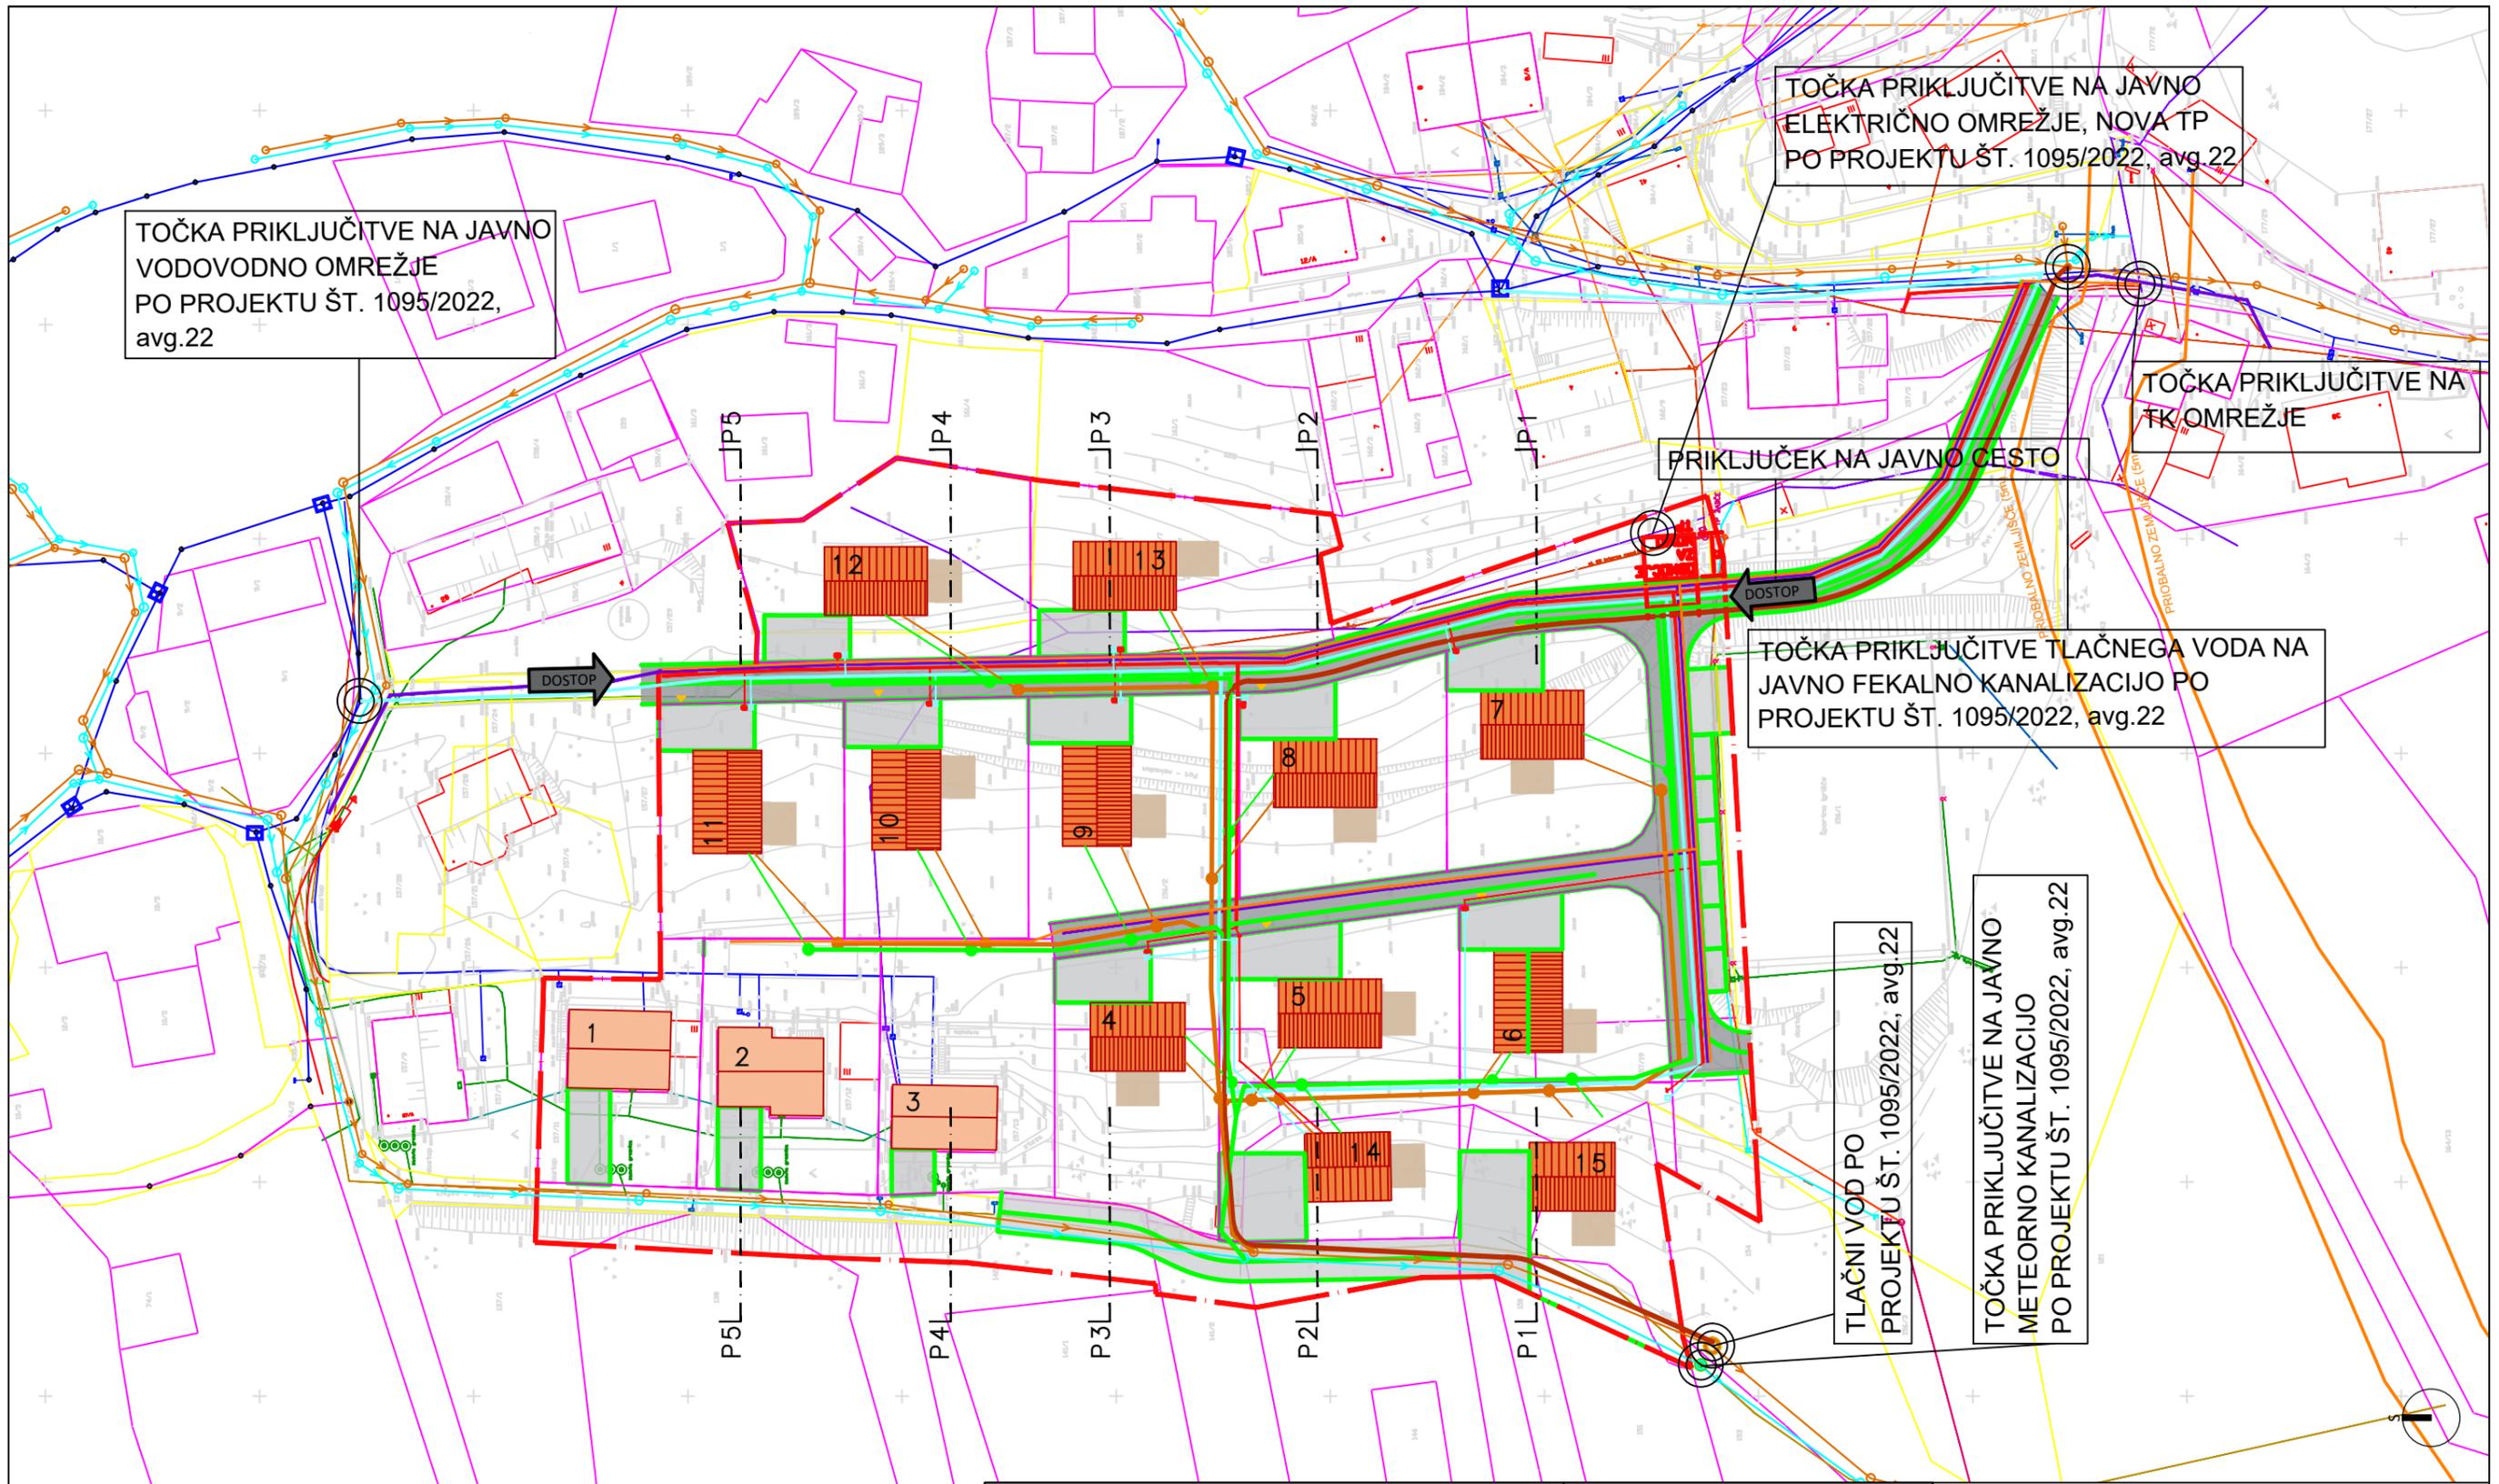

LEGENDA:	
	območje OPPN
	parcelne meje
	uvoz na parcelo
	predvideni objekti
	obstoječi objekti
	utrjene površine
	prometne površine - predvidene
	zelene površine
	nova meteorna kanalizacija
	nova fekalna kanalizacija
	novi vodovod
	novi elektro vod
	novi vod javne razsvetljave
	novi fekalni tlačni vod
	obstoječi podzemni TK vod
	novi podzemni TK vod
	GJI po obstoječem projektu - vodovod
	- fekalna kanalizacija
	- meteorna kanalizacija

IB STUDIO, d.o.o. Kampel 114 6000 Koper - Capodistria	
Naročnik: OBČINA TOLMIN Ulica padlih borcev 2 5220 Tolmin	
Št. naloge: 53/19	Datum: avgust 2023
Št. lista: 5.1	Merilo: 1:750

Odgovorni vodja naloge: mag. Manuela Varljen, univ.dipl.inž.arh. ZAPS 1177 A	
Pripravila: Maša Širca, abs.arh., Maja Šuran, mag.inž.arh.	
Naziv naloge: OPPN stanovanjska zazidava Žabče	
Identifikacijska številka: 2316	
Vsebina risbe: Prikaz poteka GJI in priključevanja na GJD	



LEGENDA:

	območje OPPN
	uvoz na parcelo
	predvideni objekti
	obstoječi objekti
	dostop za intervencijo
	intervencijska površina

IB STUDIO, d.o.o. Kampel 114 6000 Koper - Capodistria	
Naročnik: OBČINA TOLMIN Ulica padlih borcev 2 5220 Tolmin	
Št. naloge: 53/19	Datum: avgust 2023
Št. lista: 6	Merilo: 1:500

Odgovorni vodja naloge: mag. Manuela Varljen, univ.dipl.inž.arh. ZAPS 1177 A	
Pripravila: Maša Širca, abs.arh., Maja Šuran, mag.inž.arh.	
Naziv naloge: OPPN stanovanjska zazidava Žabče	
Identifikacijska številka: 2316	
Vsebina risbe: Prikaz ureditev potrebnih za obrambo ter varstvo pred naravnimi in drugimi nesrečami	

