




OBČINA TOLMIN

Odlok o občinskem prostorskem načrtu OBČINE TOLMIN (Uradni list RS, št. 78/2012, 94/2022)

Namenska raba prostora

Številka: 478-0091/2024-193, list: 1/2

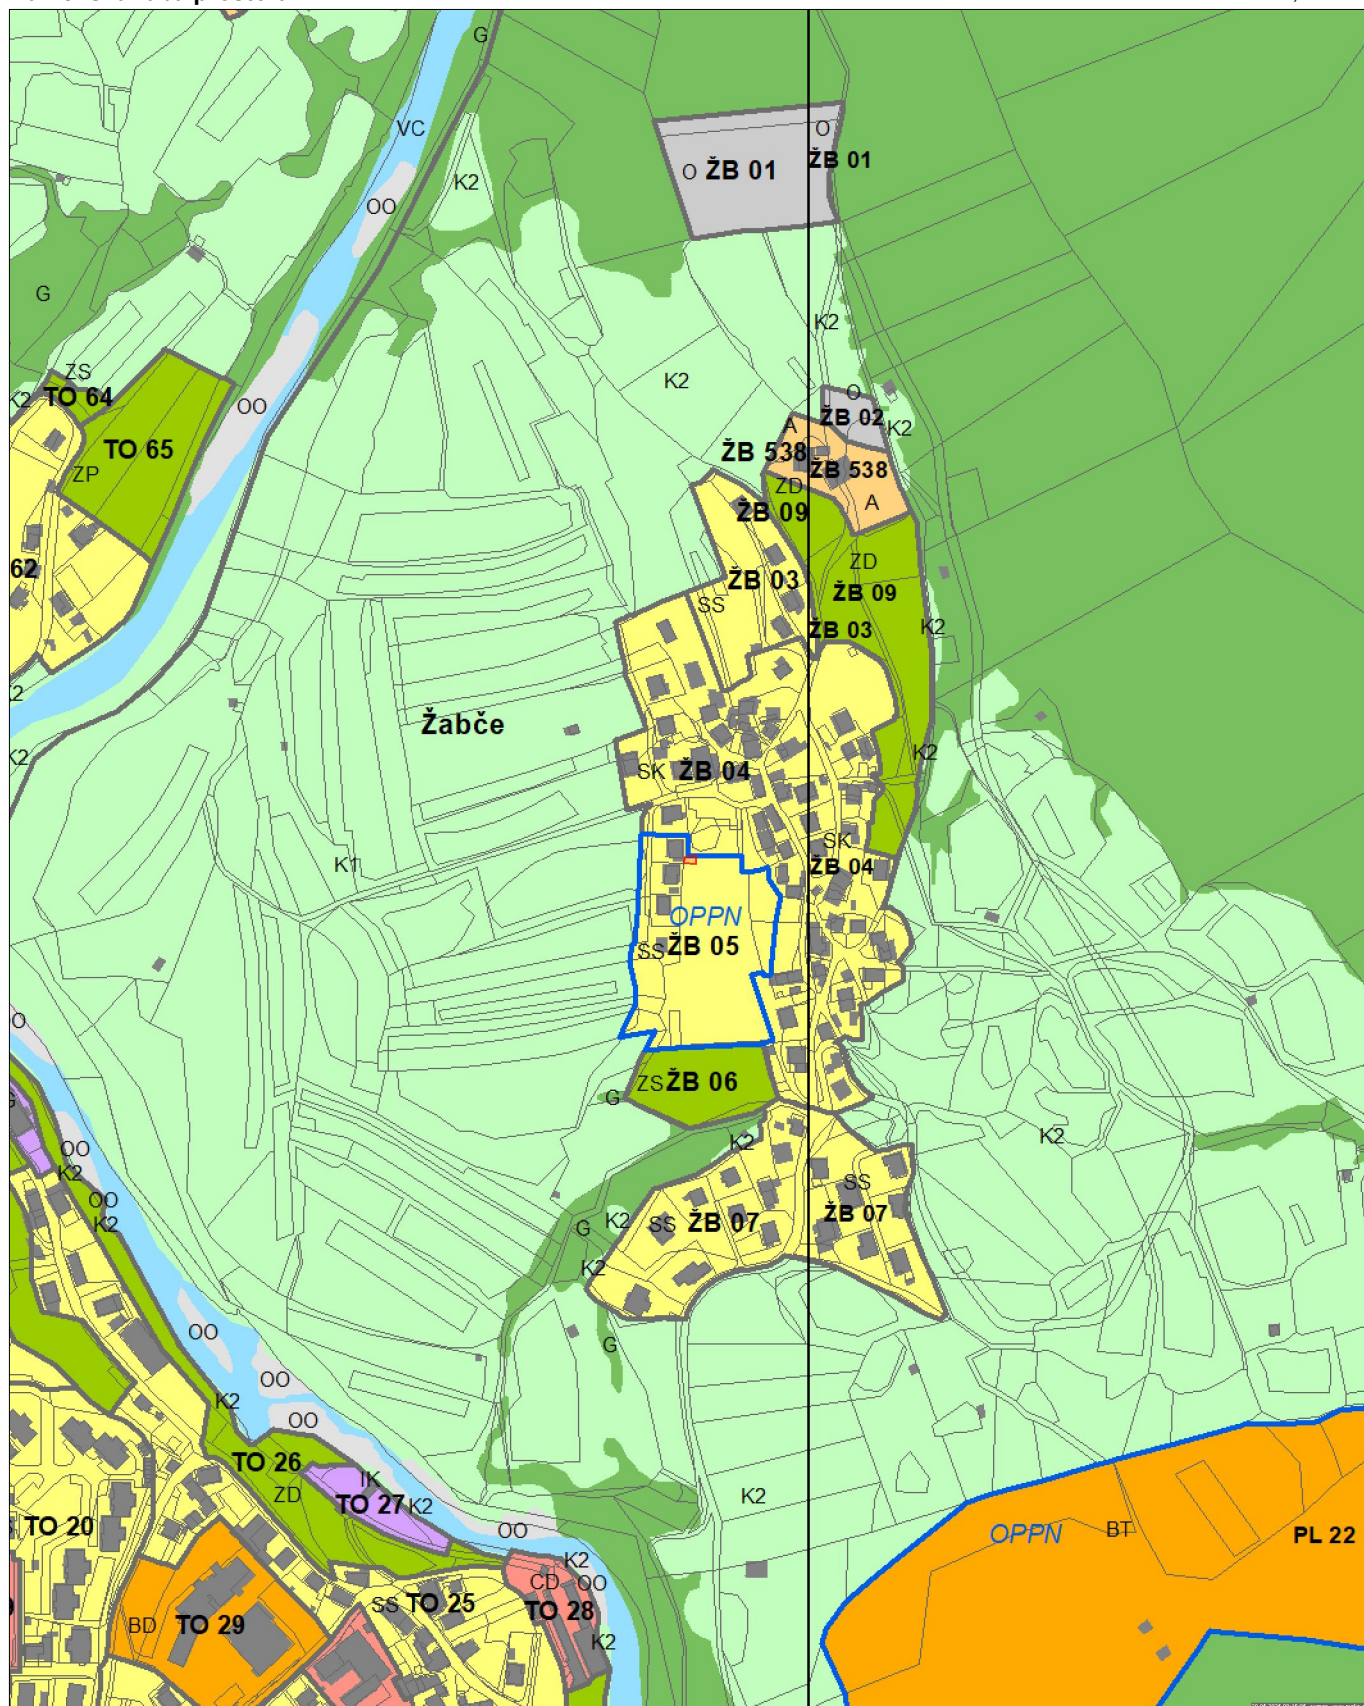

0 100 200 300 m

MERILO 1:5000

Kopija je enaka originalu.

1 cm na papirju je 50 m v naravi.

Datum: 30.05.2025



OBČINA TOLMIN

Odlok o občinskem prostorskem načrtu OBČINE TOLMIN (Uradni list RS, št. 78/2012, 94/2022)

Namenska raba prostora in gospodarska javna infrastruktura - LEGENDA

Številka: 478-0091/2024-193, list: 2/2

	Meja območja enote urejanja prostora		IP	Površine za industrijo		A	Površine razpršene poselitve
	Meja območja veljavnega državnega prostorskega akta		IG	Gospodarske cone			Razpršena gradnja - zemljišče pod stavbo izven območij stavbnih zemljišč (informacija o dejanskem stanju)
	Meja manjšega območja znotraj enote urejanja prostora		IK	Površine z objekti za kmetijsko proizvodnjo		K1	OBMOČJA KMETIJSKIH ZEMLJIŠČ
	Meja občine		BT	Površine za turizem		K2	Najboljša kmetijska zemljišča
OBMOČJA PODROBNEJŠE NAMENSKE RABE PROSTORA			BTm	Površine za turizem (m - turizem v mestnem okolju)			Druge kmetijska zemljišča
	SS		BTp	Površine za turizem (p - turizem na podeželju)		G	OBMOČJA GOZDNIH ZEMLJIŠČ
	SSa		BD	Površine drugih območij		VC	GOZDNA ZEMLJIŠČA
	SSe		ZSi	Površine za oddih, rekreacijo in šport (I - športna igrišča)		VI	OBMOČJA VODA
	SSs		ZSv	Površine za oddih, rekreacijo in šport (V - obvodne zelene površine)		LN	Celinske vode
	SSv		ZSk	Površine za oddih, rekreacijo in šport (K - turistični kampi)		f	OBMOČJA DRUGIH ZEMLJIŠČ
	SB		ZP	Parki		OO	Površine nadzemnega pridobivalnega prostora
	SK		ZV	Površine za vrtičkarstvo			Območja za potrebe obrambe zunaj naselij
	SKj		ZD	Druge urejene zelene površine			Ostala območja
	SKj		ZK	Pokopališča			
	CU		PŽ	Površine železnice			
	CDk		PH	Helioporti			
	CDz		PO	Ostale prometne površine			
	CDi		T	Območja telekomunikacijske infrastrukture			
	CDi		E	Območja energetske infrastrukture			
	CDo		O	Območja okoljske infrastrukture			
	CDo						