


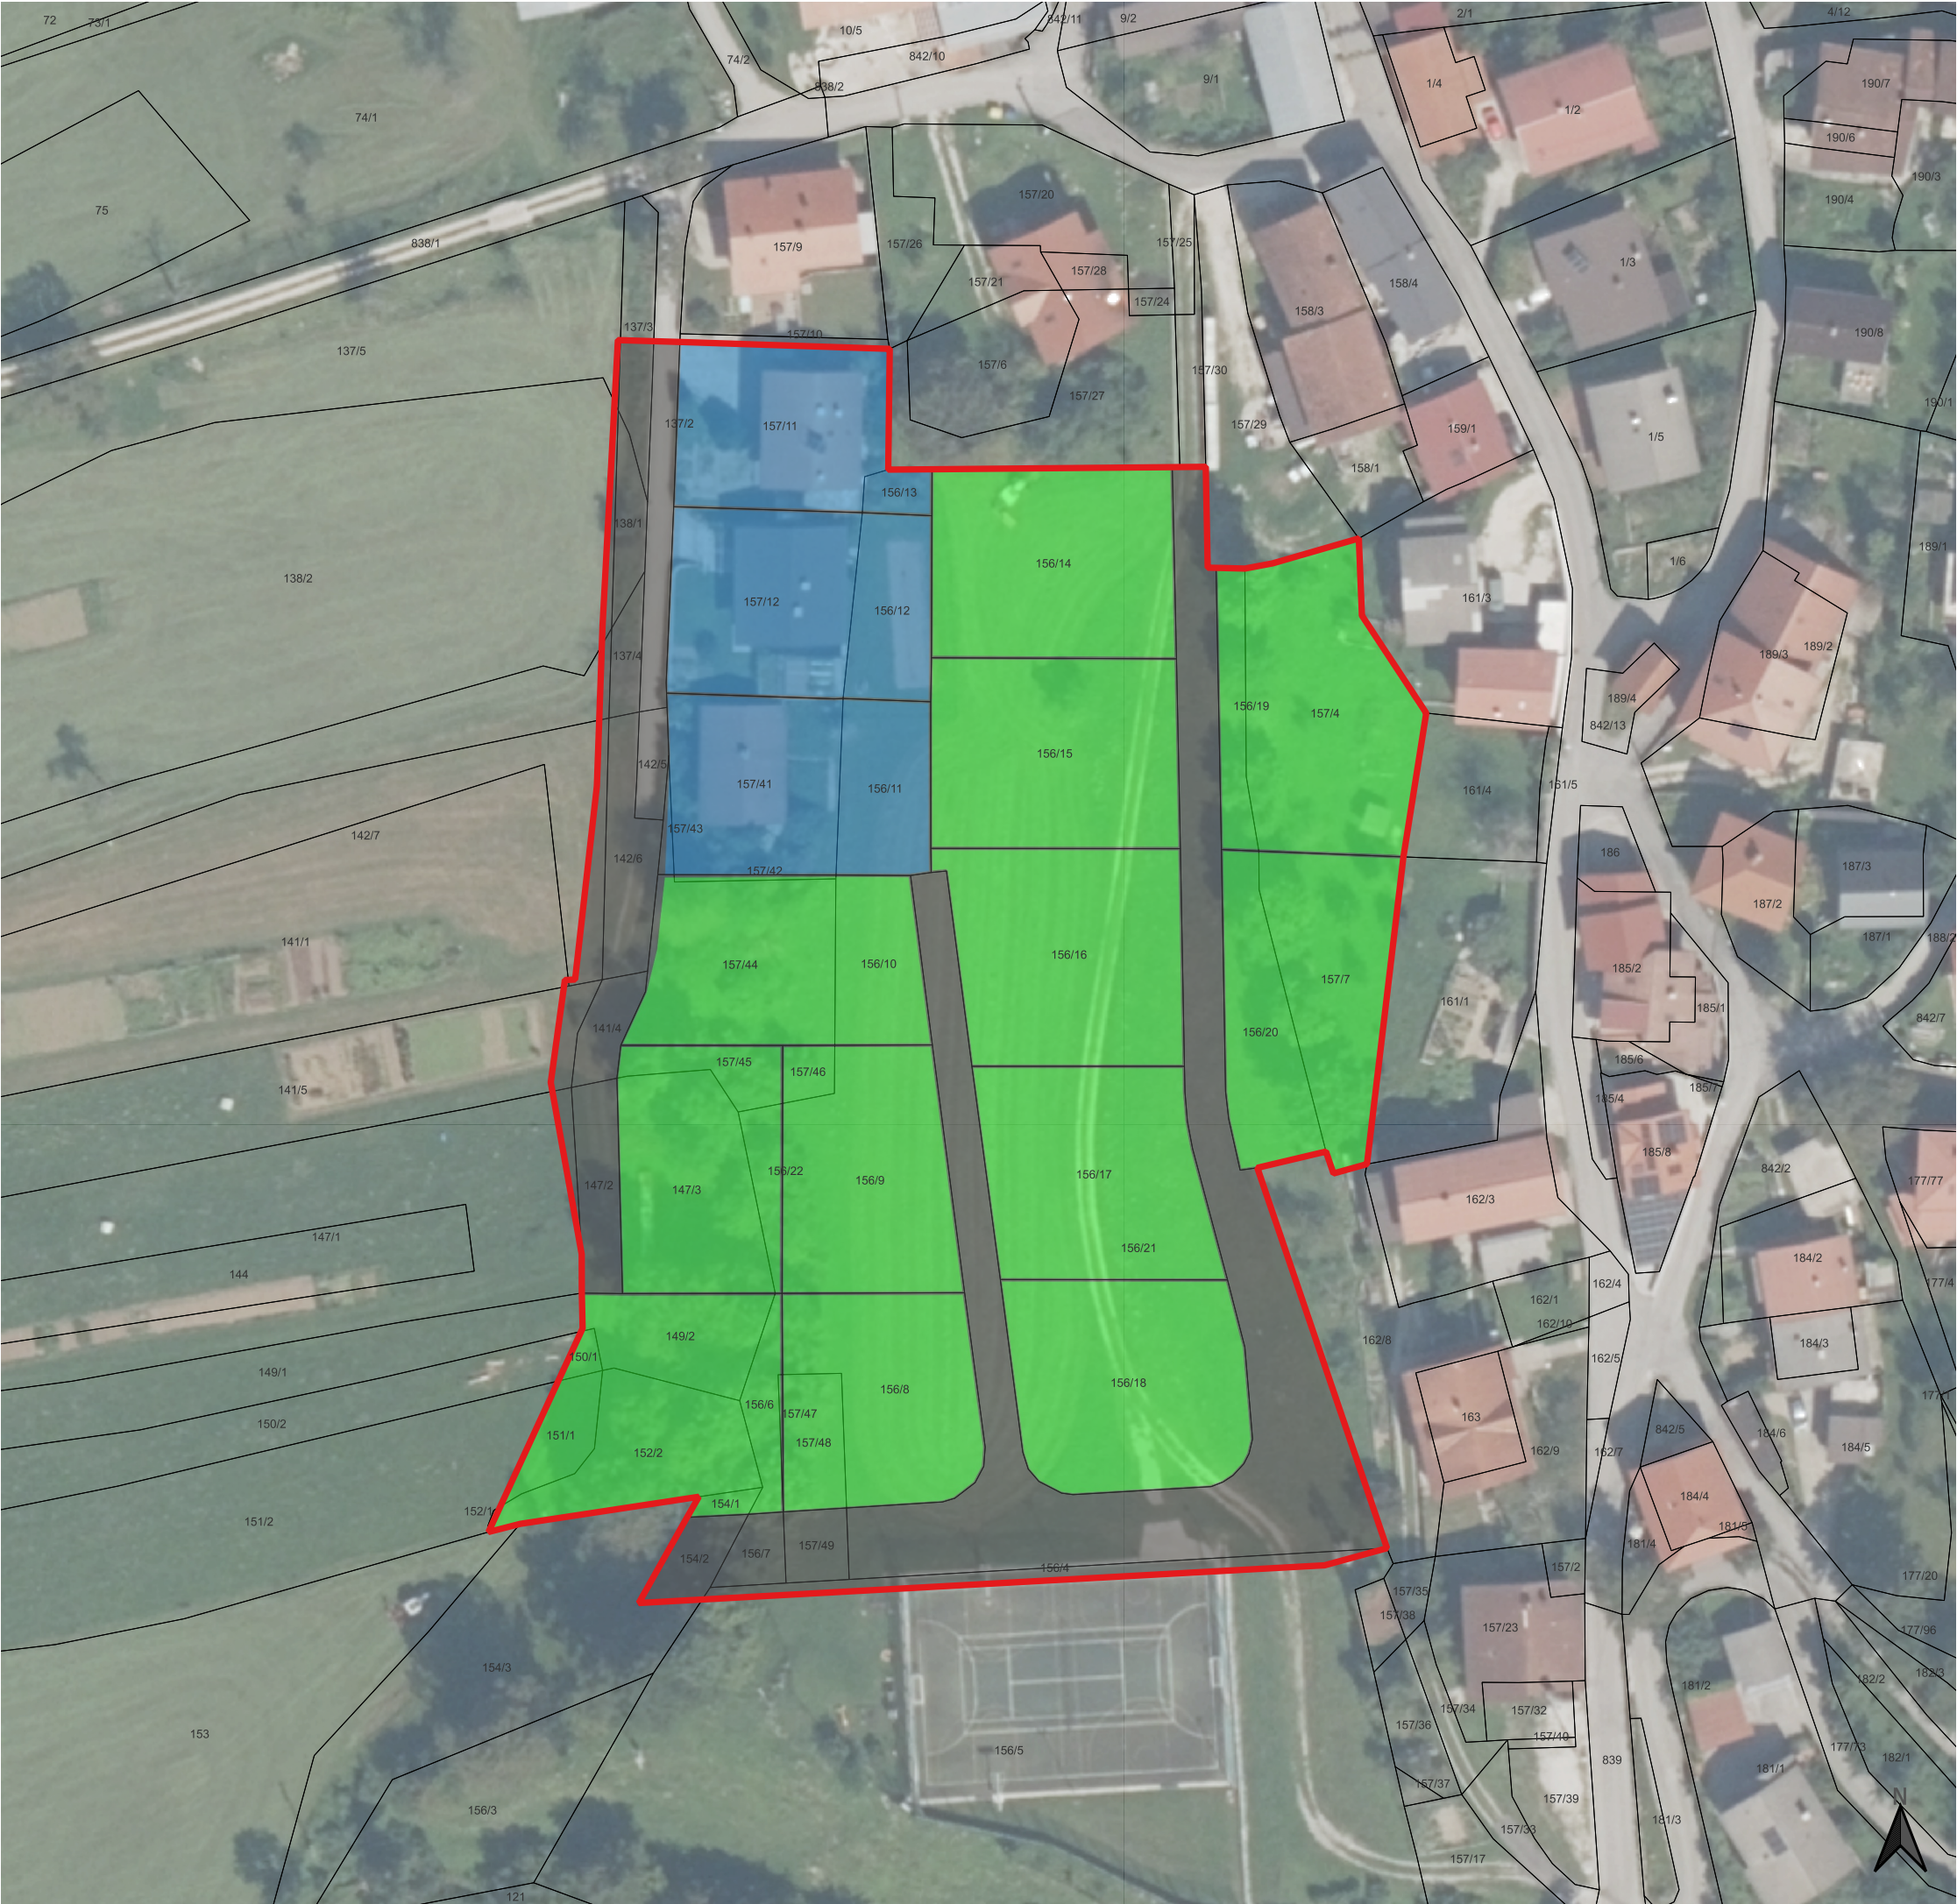

Legenda

- območje opremljanja
- območje gradnje stavb (delno pozidane parcele)
 - območje gradnje stavb (pozidane parcele)
 - območje prometne infrastrukture
- kataster nepremičnin - parcele
- meja OPPN

Program opremljanja stavbnih zemljišč za Odlok o občinskem podrobnem prostorskem načrtu Stanovanjska zazidava Žabče (ŽB 05)

Id. št.	POSZ-128-2026-1
Pripravljavlec	Občina Tolmin, Ulica padlih borcev 2, 5220 Tolmin
Izdelovalec	REALP d.o.o., Breznikova ulica 26, 1230 Domžale
Naziv karte	Karta 1: Območje opremljanja
Merilo	1 : 750