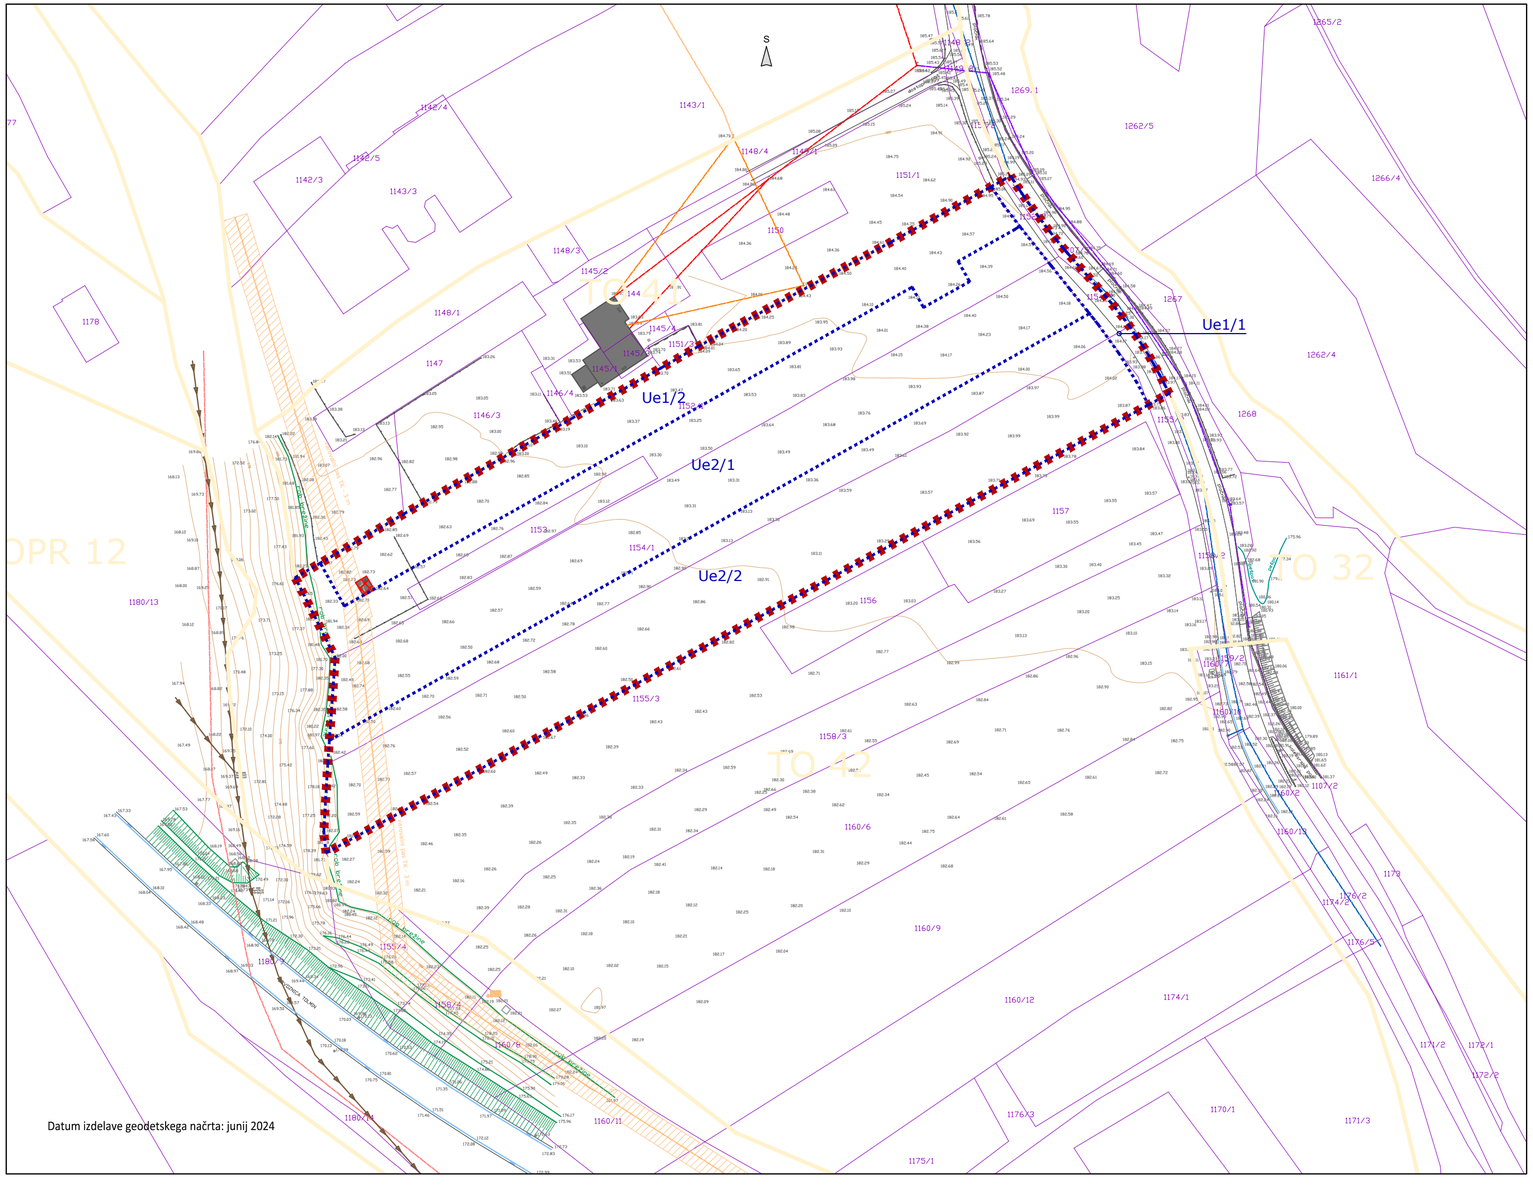

Legenda

- Enota urejanja prostora (OPN)
- Zemljiško knjižni prikaz (geodetski načrt) — 123
- Obstoječ objekt
- Obstoječ objekt - rušitev
- Meja OPPN
- Urejevalna enota — Ue1
- Obstoječa cesta
- Rob brežine in plastnice

Komunalni in energetski vodi

- Vodovod
- Kanalizacija - komunalne odpadne vode
- Kanalizacija - padavinske odpadne vode
- Kanalizacija - drenaža padavinske vode
- Elektrika SN nadzemno
- Elektrika SN podzemno
- Elektrika NN nadzemno
- Elektrika NN podzemno
- Telekomunikacije - Telekom nadzemno
- Telekomunikacije - Telekom podzemno
- Javna razsvetljava

Legenda geodetskega načrta

- – Drog za električni vod nizke napetosti
- – Telefonski drog
- – Poligonska točka
- – Svetilka na drogu
- – Jašek javne razsvetljave - pravokoten
- – Požiralnik - okrogli
- – Vodovodni jašek - pravokoten
- – Kažipot
- – Električni jašek - pravokoten
- – Kanalski jašek - okrogel
- – Kanalski jašek - pravokoten
- – Telefonski jašek - pravokoten
- – Požiralnik - cestni pod robnikom
- – Zidana gospodarska stavba
- – Lesena gospodarska stavba
- – Stanovanjska stavba
- – Grmovje
- – Travnik

Izračun površin

2.0	Območje OPPN	12.981 m²
3.0	Urejevalne enote	
	Ue1/1	339 m²
	Ue1/2	2.283 m²
	Ue2/1	5.135 m²
	Ue2/2	5.225 m²

50 m 0 m 50 100 m

LOCUS

Prostorski akt	Občinski podrobni prostorski načrt
Naziv prostorskega akta	**OBČINSKI PODROBNI PROSTORSKI NAČRT ZA STANOVANJSKO NASELJE "CVETJE" V OBČINI TOLMIN**
Identifikacijska št. v zbirki PA	4216
Pripravljavec	Občina Tolmin, Ulica padlih borcev 2, 5220 Tolmin
Pobudnik / Naročnik	Občina Tolmin, Ulica padlih borcev 2, 5220 Tolmin
Izdelovalec	Locus d.o.o., Ljubljanska cesta 76, 1230 Domžale
Odgovorni vodja	Luka Jereb mag.inž.arh.urb. ZAPS 2362 PPN
Številka projekta	2210
Faza	Dopolnjen osnutek
Datum	Februar 2026
Vsebina risbe	Območje OPPN z obstoječim parcelnim stanjem, gospodarsko javno infrastrukturo in grajeno javno dobro
Merilo	1 : 1000
List številka	2