


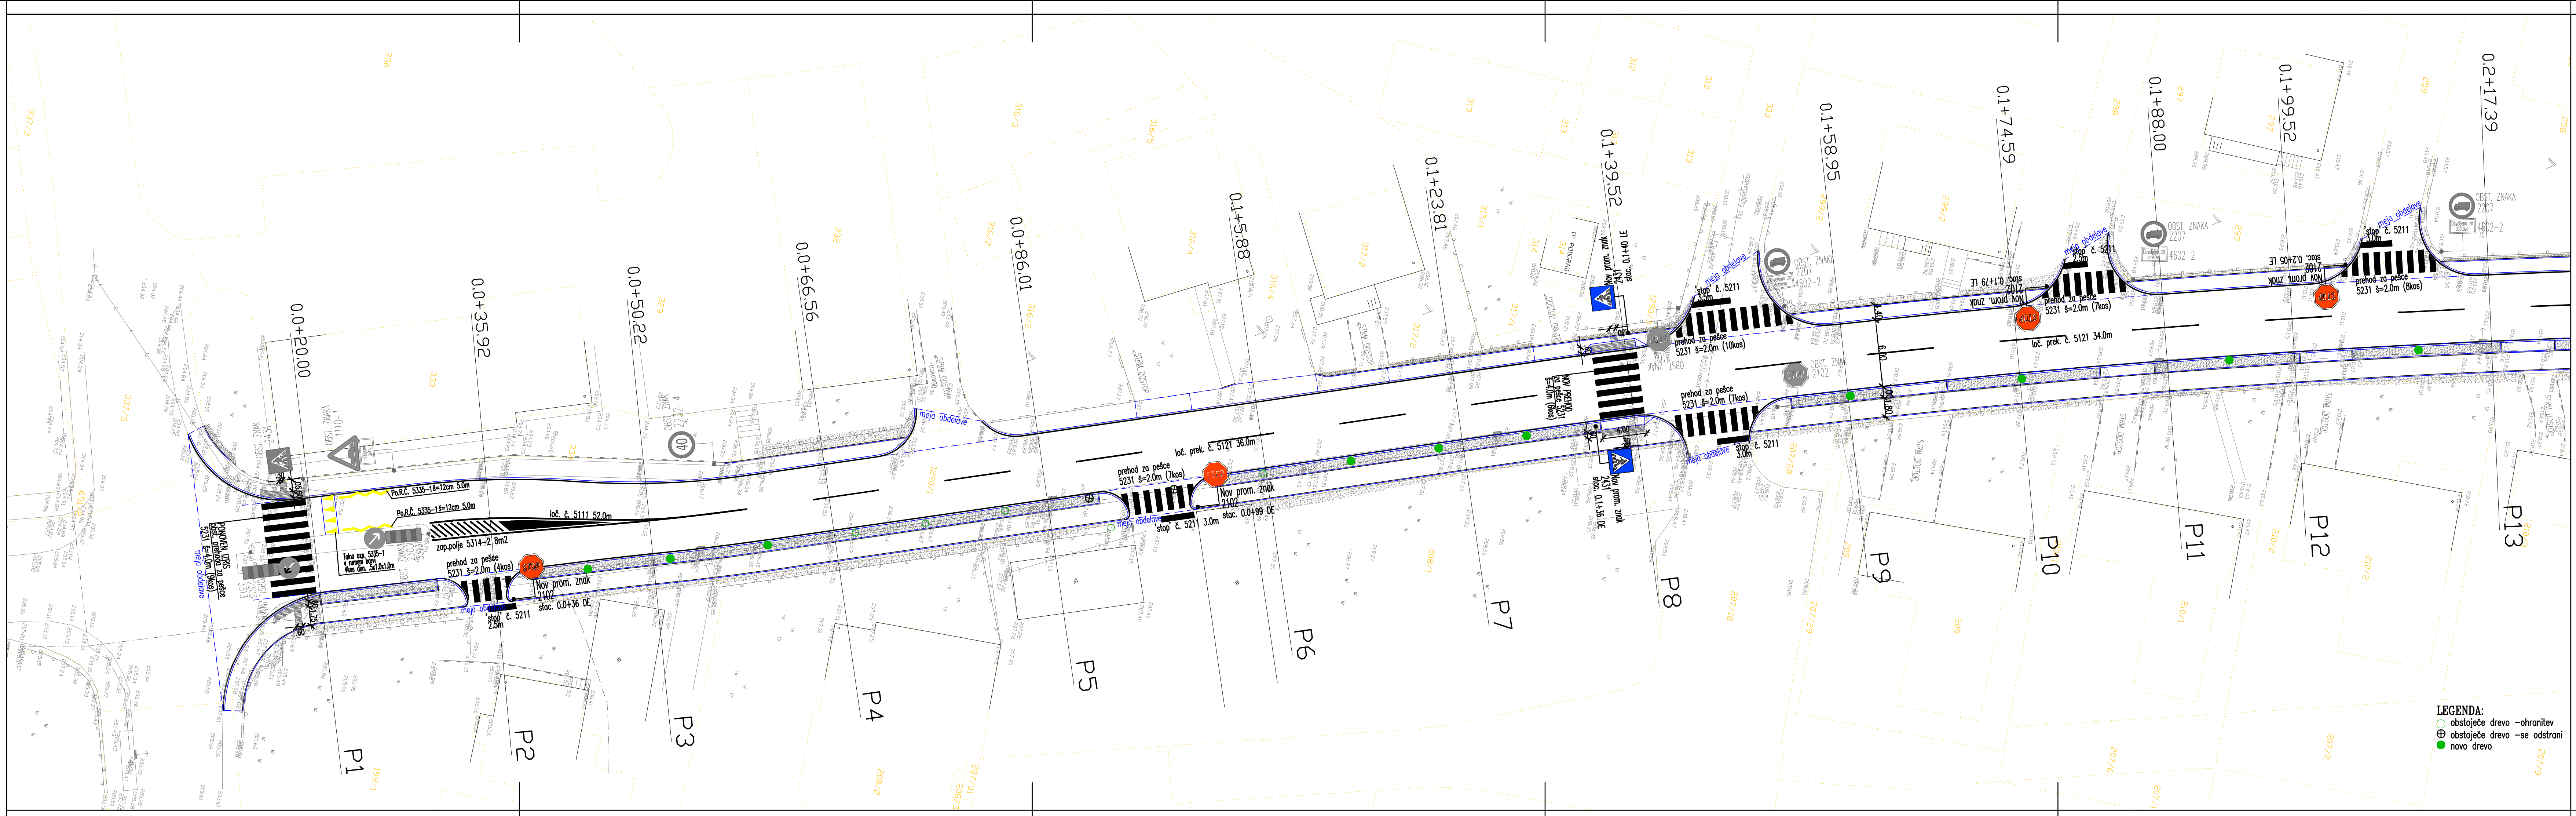

SITUACIJA
PROMETNE UREDITVE
P1-P13
M = 1:250

Sprememba		datum podpisa	podpis
biro Črta projektiranje in inženiring d.o.o.		biro Črta projektiranje in inženiring d.o.o.	
Investitor – naročnik:	OBČINA TOLMIN UL. PADLJH BORCEV 2 5220 TOLMIN	Številka projekta:	Številka načrta:
Objekt – lokacija:	REKONSTRUKCIJA GREGORČIČEVE ULICE V TOLMINU	90/11-4	90/11-4
Vsečina – naslov risbe:	SITUACIJA PROMETNE UREDITVE OD P1-P13	Datum:	Merilo:
Vrsta načrta:	3 NAČRT GRADBENIH KONSTRUKCIJ: prom. infrastruktura	August 2017	1:250
Vrsta projekta:	PZI	Št. risbe:	19
ime in priimek – naziv		identifikacijska številka	datum podpisa
Odgovorni vodja projekta:		Borut DOVŽAK, dipl.inž.grad.	IZS G-1606
Odgovorni projektant:		Borut DOVŽAK, dipl.inž.grad.	IZS G-1606
Projektant:		Ana LIKAR, univ.dipl.inž.kraj.arh.	
Izdal:			