


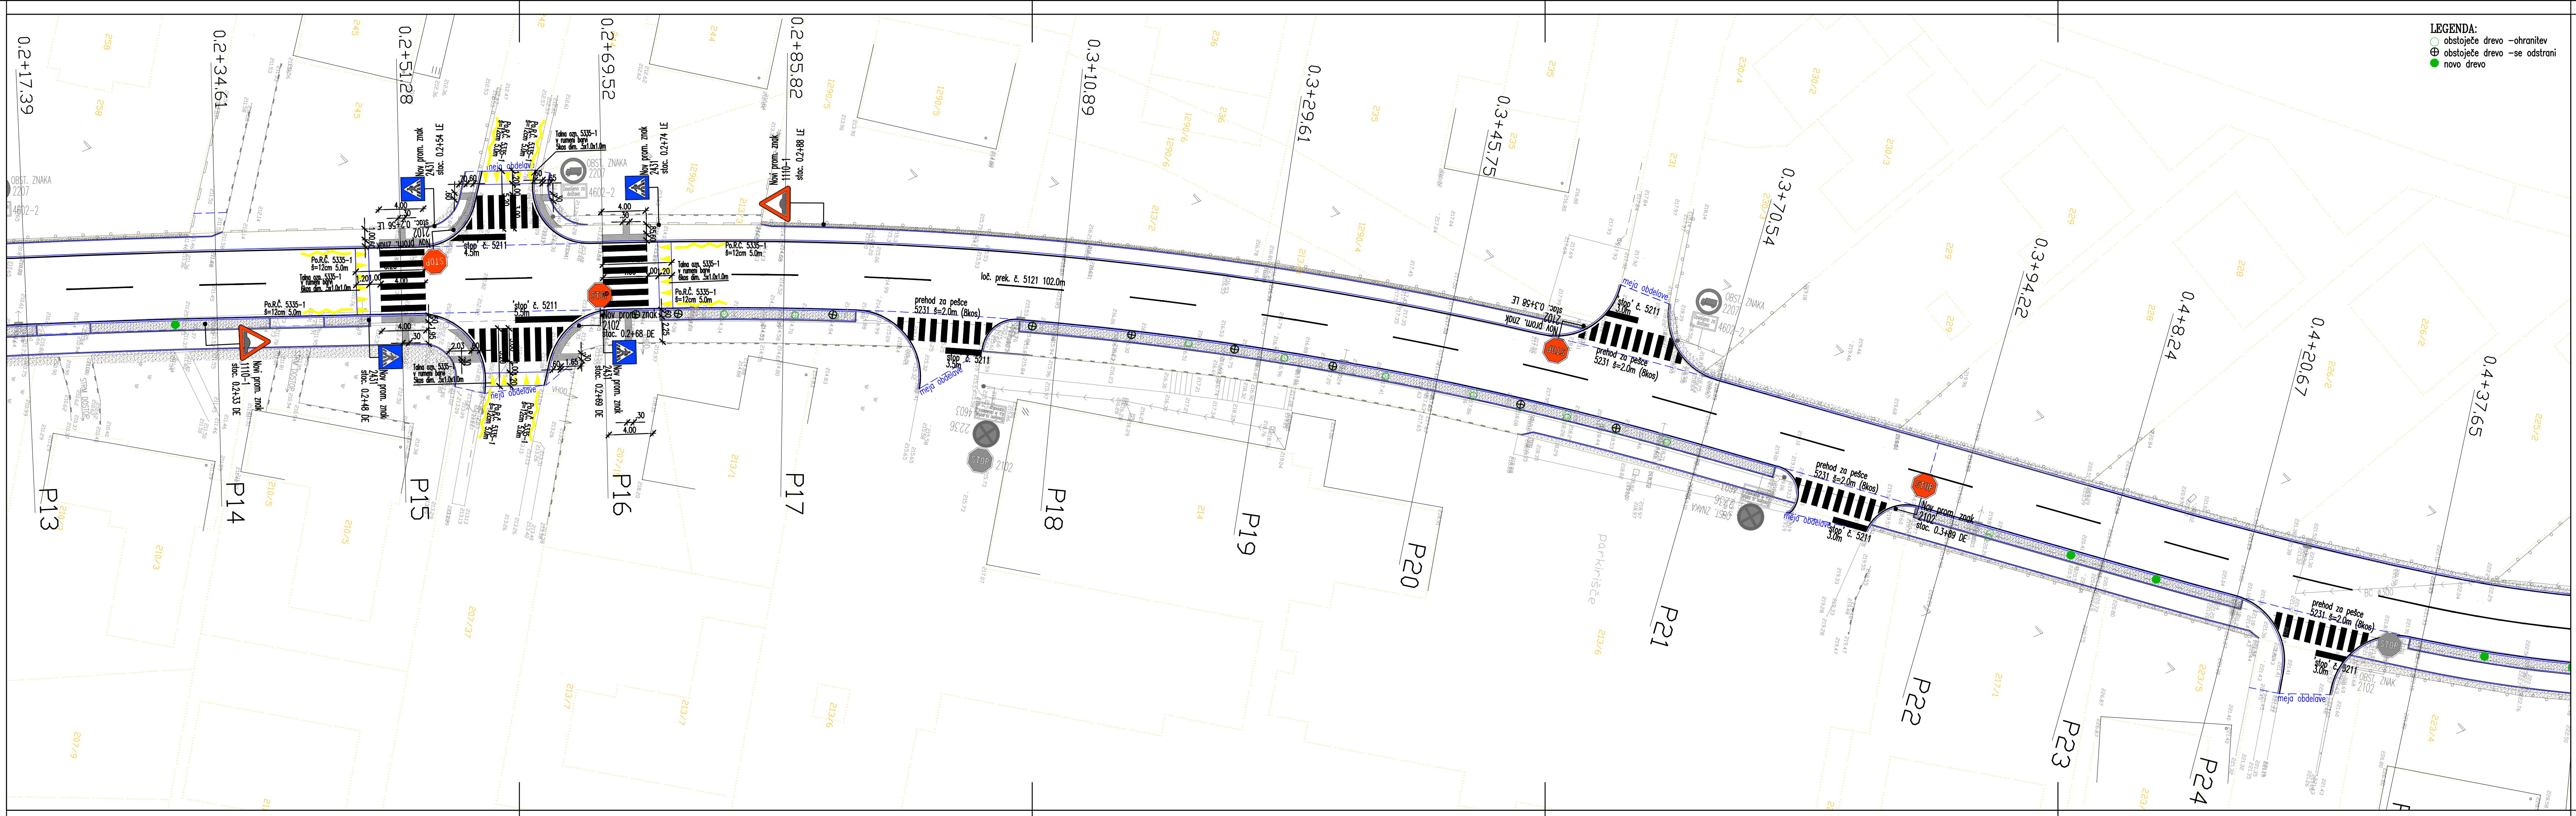

SITUACIJA PROMETNE UREDITVE P13–P24 M = 1:250

Sprememba		datum podpisa		podpis	
biro Črta projektiranje in inženiring d.o.o. 		biro Črta projektiranje in inženiring d.o.o. Šempas 52 A 5261 Šempas tel: 05-3308196 fax: 05-3308197 e-mail: biro.cрта@siol.net			
Investitor – naročnik:		OBČINA TOLMIN UL. PADLJH BORCEV 2 5220 TOLMIN		Številka projekta: 90/11–4	
Objekt – lokacija:		REKONSTRUKCIJA GREGORČIČEVE ULICE V TOLMINU			
Vsebina – naslov risbe:		SITUACIJA PROMETNE UREDITVE OD P13-P24			
Vrsta načrta:		3 NAČRT GRADBENIH KONSTRUKCIJ: prom. infrastruktura		Datum:	
Vrsta projekta:		PZI		Avgust 2017	
				Merilo:	
				1:250	
				Št.risbe:	
				20	
ime in priimek – naziv		identifikacijska številka		datum podpisa	
Odgovorni vodja projekta:		Borut DOVŽAK, dipl.inž.grad.		IJS G-1606	
Odgovorni projektant:		Borut DOVŽAK, dipl.inž.grad.		IJS G-1606	
Projektant:		Ana LIKAR, univ.dipl.inž.krajarh.			
Izdal:					
				DR. Borut Dovžak Ana	