



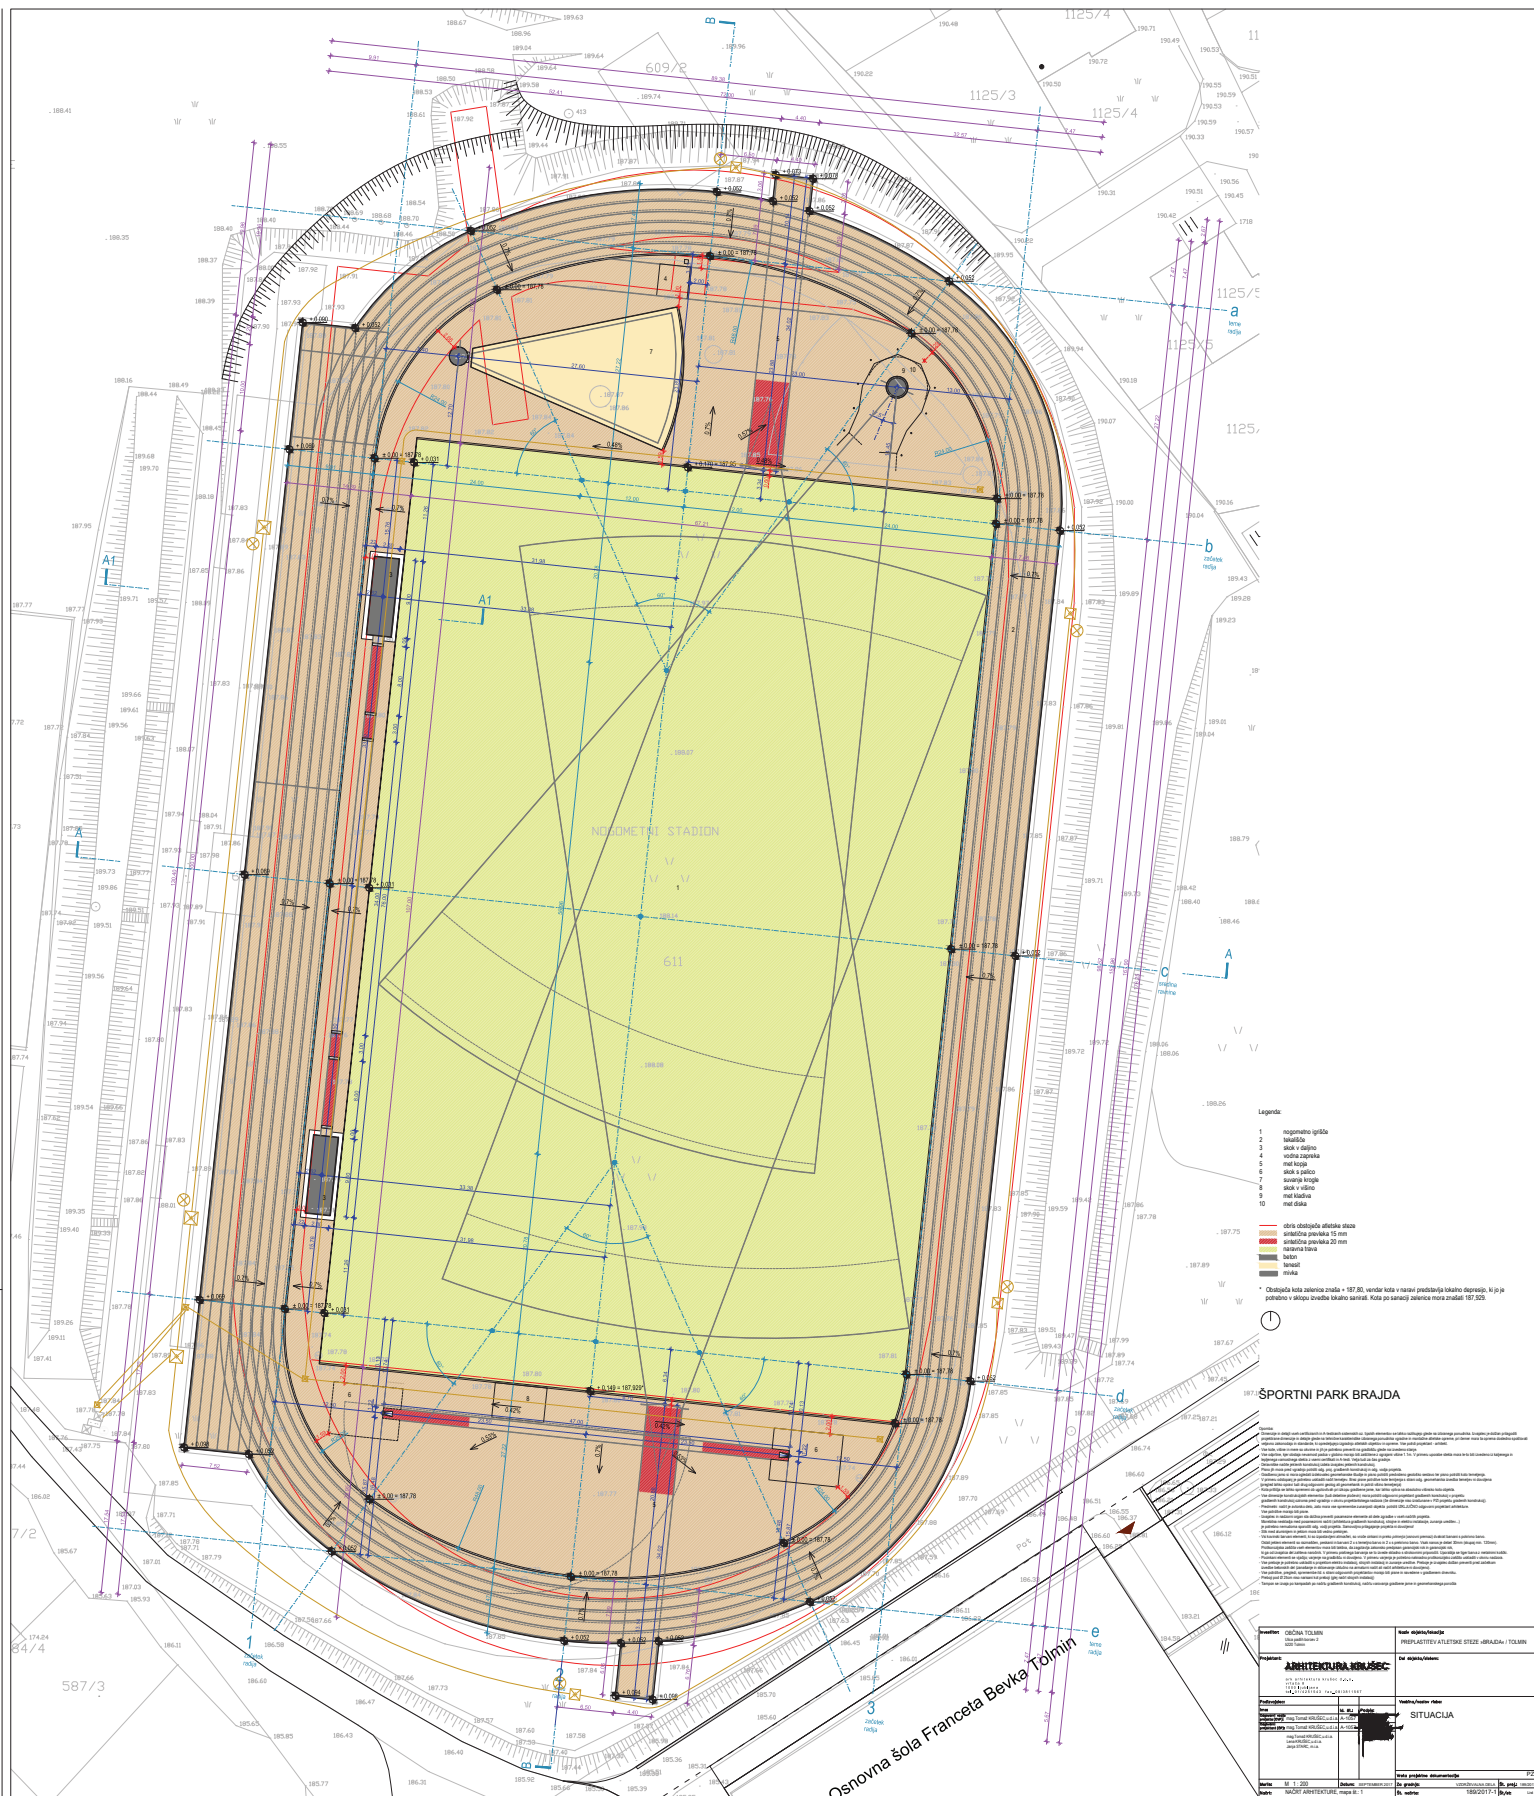

skupna dolžina robnika na zunanjem robu: 476,4 m

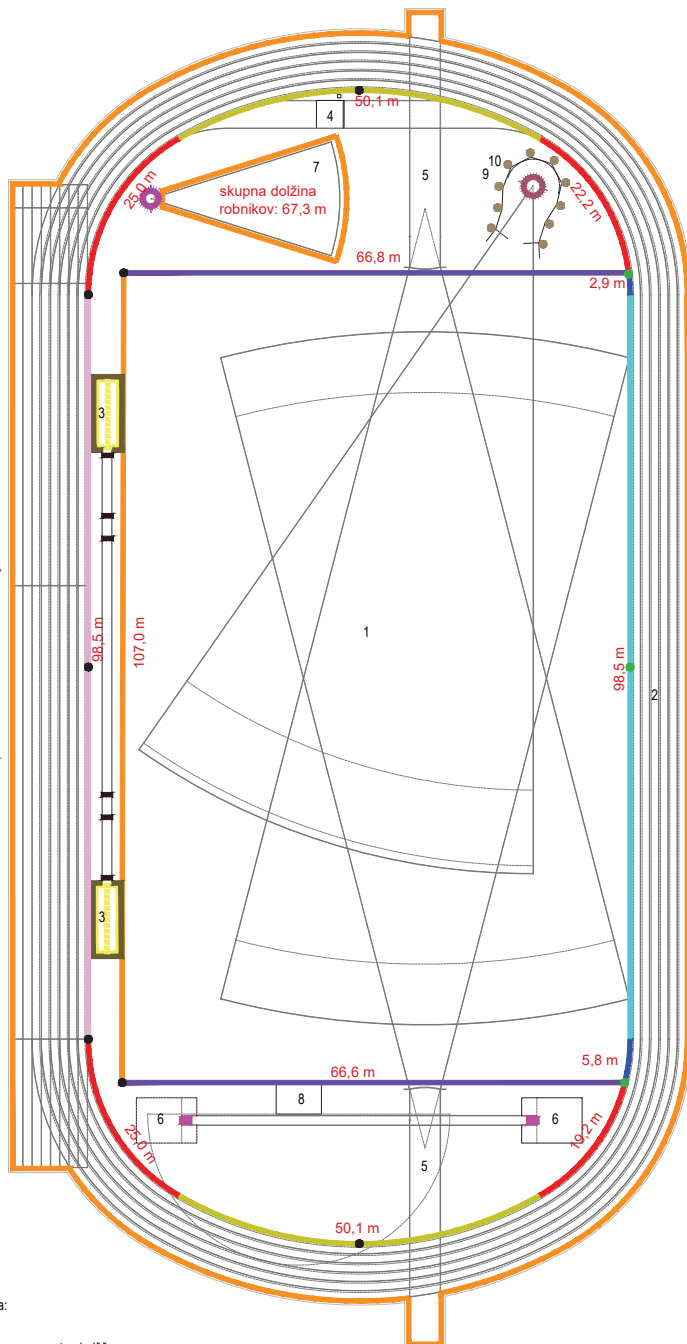

Legenda:

- 1 nogometno igrišče
- 2 tekaišče
- 3 skok v daljino
- 4 vodna zapreka
- 5 met kopja
- 6 skok s palico
- 7 suvanje krogle
- 8 skok v višino
- 9 met kladiva
- 10 met diska

- kanaleta na ravlini z obojestranskim dotokom (kot na primer ACO Sport Sistem 1000 kanalete D/Š/V 100/16/20 cm Art. št. 00581 ali enakovredno) in pokrov na ravlini (kot na primer ACO Pokrovi iz umetne mase za sistem 1000 D/Š/V 100/16/5 cm Art. št. 00360 ali enakovredno)
- kanaleta v radiju 24 m z obojestranskim dotokom (kot na primer ACO Sport Sistem 1000 kanalete D/Š/V 100/16/20 cm Art. št. 00591 ali enakovredno) in pokrov v radiju (kot na primer ACO Pokrovi iz umetne mase za sistem 1000 D/Š/V 100/16/5 cm Art. št. 00361 ali enakovredno)
- kanaleta v radiju 24 m z rezo (kot na primer ACO Sport Sistem 1500 kanalete z rezo D/Š/V 100/16/18,7 cm Art. št. 00597 ali enakovredno) in pokrov v radiju (kot na primer ACO Pokrovi iz umetne mase za sistem 1500 D/Š/V 100/16/5 cm Art. št. 00362 ali enakovredno)
- kanaleta v radiju 48 m z rezo (kot na primer ACO Sport Sistem 1500 kanalete z rezo D/Š/V 100/16/18,7 cm Art. št. 00598 ali enakovredno) in pokrov v radiju (kot na primer ACO Pokrovi iz umetne mase za sistem 1500 D/Š/V 100/16/5 cm Art. št. 00362 ali enakovredno)
- kanaleta na ravlini z rezo (kot na primer ACO Sport Sistem 1500 kanalete z rezo D/Š/V 100/16/18,7 cm Art. št. 00587 ali enakovredno)
- kanaleta na ravlini z rezo (kot na primer ACO Sport Sistem 1500 kanalete z rezo D/Š/V 100/16/18,7 cm Art. št. 00587 ali enakovredno) in pokrov na ravlini (kot na primer ACO Pokrovi iz umetne mase za sistem 1500 D/Š/V 100/16/5 cm Art. št. 00363 ali enakovredno)
- zbiralnik s peskolovom za kanalete z obojestranskim dotokom (kot na primer ACO Sport Sistem 1000 zbiralnik D/Š/V 50/16/47 cm Art. št. 00601 ali enakovredno)
- zbiralnik s peskolovom za kanalete z rezo (kot na primer ACO Sport Sistem 1500 zbiralnik D/Š/V 50/16/48,3 cm Art. št. 00604 ali enakovredno)
- robnik z elastično gumo (kot na primer ACO Sistem 7000 robniki D/Š/V 100/5/20 cm Art. št. 01689 ali enakovredno)
- robnik z elastično gumo (kot na primer ACO Sistem 7000 robniki D/Š/V 100/6/40 cm Art. št. 00964 ali enakovredno z vogalnimi elementi kot na primer ACO Sistem 7000 vogalni elementi D/Š/V 25x25/6/40 cm Art. št. 00969 ali enakovredno)
- drenažna cev
- lovilci peska (tipski izdelek izbranega ponudnika kot na primer ACO Sistem 7000 lovilci peska D/Š/V 100/50/14 cm Art. št. 01475 ali enakovredno) s čelno steno za lovilec peska (kot na primer ACO Sistem 7000 pribor V = 20 cm Art. št. 03321 ali enakovredno)
- vgradna odzivna deska (tipski izdelek izbranega ponudnika kot na primer Polanik Competition take-off board S-250 ali enakovredno)
- vgradno kovinsko korito iz nerjavečega jekla (tipski izdelek izbranega ponudnika kot na primer ACO Art. št. 1020290 ali enakovredno) s pokrovom za korito (kot na primer ACO Art. št. 1020310 ali enakovredno)
- vgradni kovinski obroč premera 2135 mm za suvanje krogle (tipski izdelek izbranega ponudnika kot na primer Polanik Shot put throwing circle S-243 ali enakovredno) z lesenim zaustavitvenim pragom
- vgradni kovinski obroč premera 2500 mm za met diska (tipski izdelek izbranega ponudnika kot na primer Polanik Discus throwing circle DC-250 ali enakovredno)
- sidra za zaščitno mrežo (del tipskega izdelka zaščitne mreže izbranega ponudnika)

ŠPORTNI PARK BRAJDA


Opomba:

- Dimenzije in detajli vseh certificiranih in A-testiranih sistemov so izpisani elementov se lahko razlikujejo glede na izbranega ponudnika. Izvajalec je dolžan prilagoditi projektirane dimenzije in detajle glede na tehnične karakteristike izbranega ponudnika vgrajenih in montažnih atletskih opreme, pri čemer mora ta oprema dosledno upoštevati veljavno zakonodajo in standarde, ki opredeljujejo izgradnjo atletskih objektov in opreme. Vse potrdi projektant - arhitekt.
- Vse kote, višine in mere so okvirne in jih je potrebno preveriti na gradbišču glede na izvedeno stanje.
- Vse odprtine, kjer obstaja nevarnost padca v globlino morajo biti zaščitene z ograjami višine 1.1m. V primeru uporabe stakla mora le-to biti izvedeno iz kaljenega in lepljenega varnostnega stakla z vsim certifikati in A-testi. Velja tudi za čas gradnje.
- Delavnice načrta jeklenih konstrukcij izdela izvajalec jeklenih konstrukcij.
- Pismo jih mora pred vgradnjo potrditi odgov. proj. gradbenih konstrukcij in odgov. vodja projekta.
- Gradbeno jarno si mora ogledati izdelovalec geometrijske študije in pisno potrditi predvideno geološko sestavo ter pisno potrditi koto temeljenja.
- V primeru odstopanj je potrebno uskladiti načrt temeljev. Brez pisne potrditve kote temeljenja s strani odd. geometrijske izvedbe temeljev ni dovoljena (pregled lahko opravi tudi drug odgovorni projektant ali geometrijski in potrdi višino temeljenja).
- Kote pritilja se lahko spremenijo ob ugotovitvah pri izkopu gradbene jame, kar lahko vpliva na absolutno višinsko koto objekta.
- Vse dimenzije konstrukcijskih elementov (tudi debeline pločevin) mora potrditi odgovorni projektant gradbenih konstrukcij v projektu gradbenih konstrukcij oziroma pred vgradnjo v okviru projekantskega nadzora (če dimenzije niso izračunane v PZI projektu gradbenih konstrukcij).
- Predmetni načrt je avtorsko delo, zato mora vse spremembe zunajpisi objekta potrditi IZKLUČNO odgovorni projektant arhitekta.
- Vse potrditve morajo biti pisne.
- Izvajalec in nadzorni organ sta dolžna preveriti posamezne elemente ali dele zgradbe v vseh načrtih projekta.
- Morebitna neskladja med posameznimi načrti (arhitektura gradbenih konstrukcij, strojne in elektro instalacije, zunanje ureditve...) je potrebno nemudoma sporočiti odgov. vodji projekta. Samovoljno prilagajanje projekta ni dovoljeno!
- Stik med aluminijem in jeklom mora biti vedno prekinjen.
- Vsi kovinski barvani elementi, ki so izpostavljeni atmosferi, se vroče olini in preko primernega (konvencionalni) dvoakotni barvani s pokrovno barvo.
- Ostali jekleni elementi so namočeni, pešani in barvani v 2 x 2 temno barvo in 2 x 2 prekrivno barvo. Vsak nanos je debel 30mm (skupaj min. 120mm).
- Protikorozijska zaščita vseh elementov mora biti takšna, da zagotavlja zakonsko predpisan garantjski rok in garantjski rok, ki ga od izvajalca del zahteva naročnik. V primeru pralnega barvanja se to izvede skladno s strokovnimi priporočili. Uporablja se tiger barva z metalnimi krogli.
- Pomikani elementi se vsilijo: vsejanje na gradbišču in dovoljeno. V primeru vsejanja je potrebno nalepiti protikorozijsko zaščito uskladi v okviru nadzora.
- Vse preboje je potrebno uskladiti s projektom elektro instalacij, strojnih instalacij in zunanje ureditve. Preboje je izvajalec dolžan preveriti pred začetkom izvedbe betonskih del (zanamljanje in skiciranje izključno na armaturni načrt ali načrt arhitekture ni dovoljeno).
- Vse potrditve, pregledi, spremembe itd. s strani odgovornih projektantov morajo biti pisne in navedene v gradbenem dnevniku.
- Preboji pod Ø 25cm niso narisani kot preboji (glej načrt strojnih instalacij).
- Tampon se izvaja po načrtu gradbenih konstrukcij, načrtu varovanja gradbene jame in geometrijskega poročila


Investitor:	OBČINA TOLMIN Ulica peškin borov 2 5220 Tolmin	Naziv objekta/lokacije:	PREPLATITEV ATLETSE STEZE »BRAJDA« / TOLMIN
Projektant:	ARHITEKTURA KRUŠEC ark arhitektura krušec d.o.o. VILICA 8 1000 ljubljana tel: 01/4251543 fax: 08/3811587	Del objekta/sistema:	
Podizvajalec:	Ime: odgovorni vodja projekta (OPZ): mag. Tomaž KRUŠEC, u.d.i.a. A-1057 odgovorni projektant (OPZ): Robert VRTOVEČ, u.d.i.g. G-2239 mag. Tomaž KRUŠEC, u.d.i.a. Lena KRUŠEC, u.d.i.a. Janja STARC, m.i.a. Robert VRTOVEČ, u.d.i.g.	Vsebinski/naslovni risar:	SITUACIJA KANALET, ROBNIKOV IN VGRADNE OPREME
Vrsta projektne dokumentacije:			
PZI			
Merilo:	M 1:500	Datum:	SEPTEMBER 2017
Načrt:	NAČRT ZUNANJE UREDITVE, mapa št.: 3/2	Za gradnjo:	VZDRŽEVALNA DELA
		Št. proj.:	189/2017
		Št. načrta:	189/2017-2
		Št./st.:	1st 1

[illegible]

- Dvostrano vodonepropustna sintetična prevlečka 1,5 mm kot na primer Canipor SW ali enakovredno

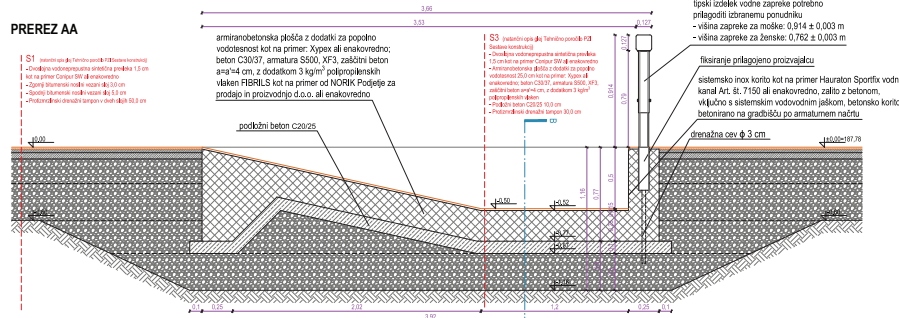

podzemni inox jašek s pokrovom s sint.
prevleko del. tipskega izdelka vodne za
jašku je vgrajena vodovodna pipa (ven.
zmrzovanju) za polnjenje in praznjenje
za polnjenje in praznjenje bazena, sta

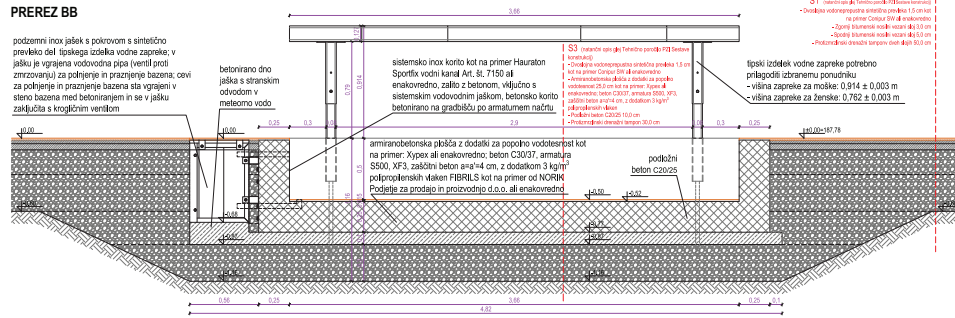[illegible]

